


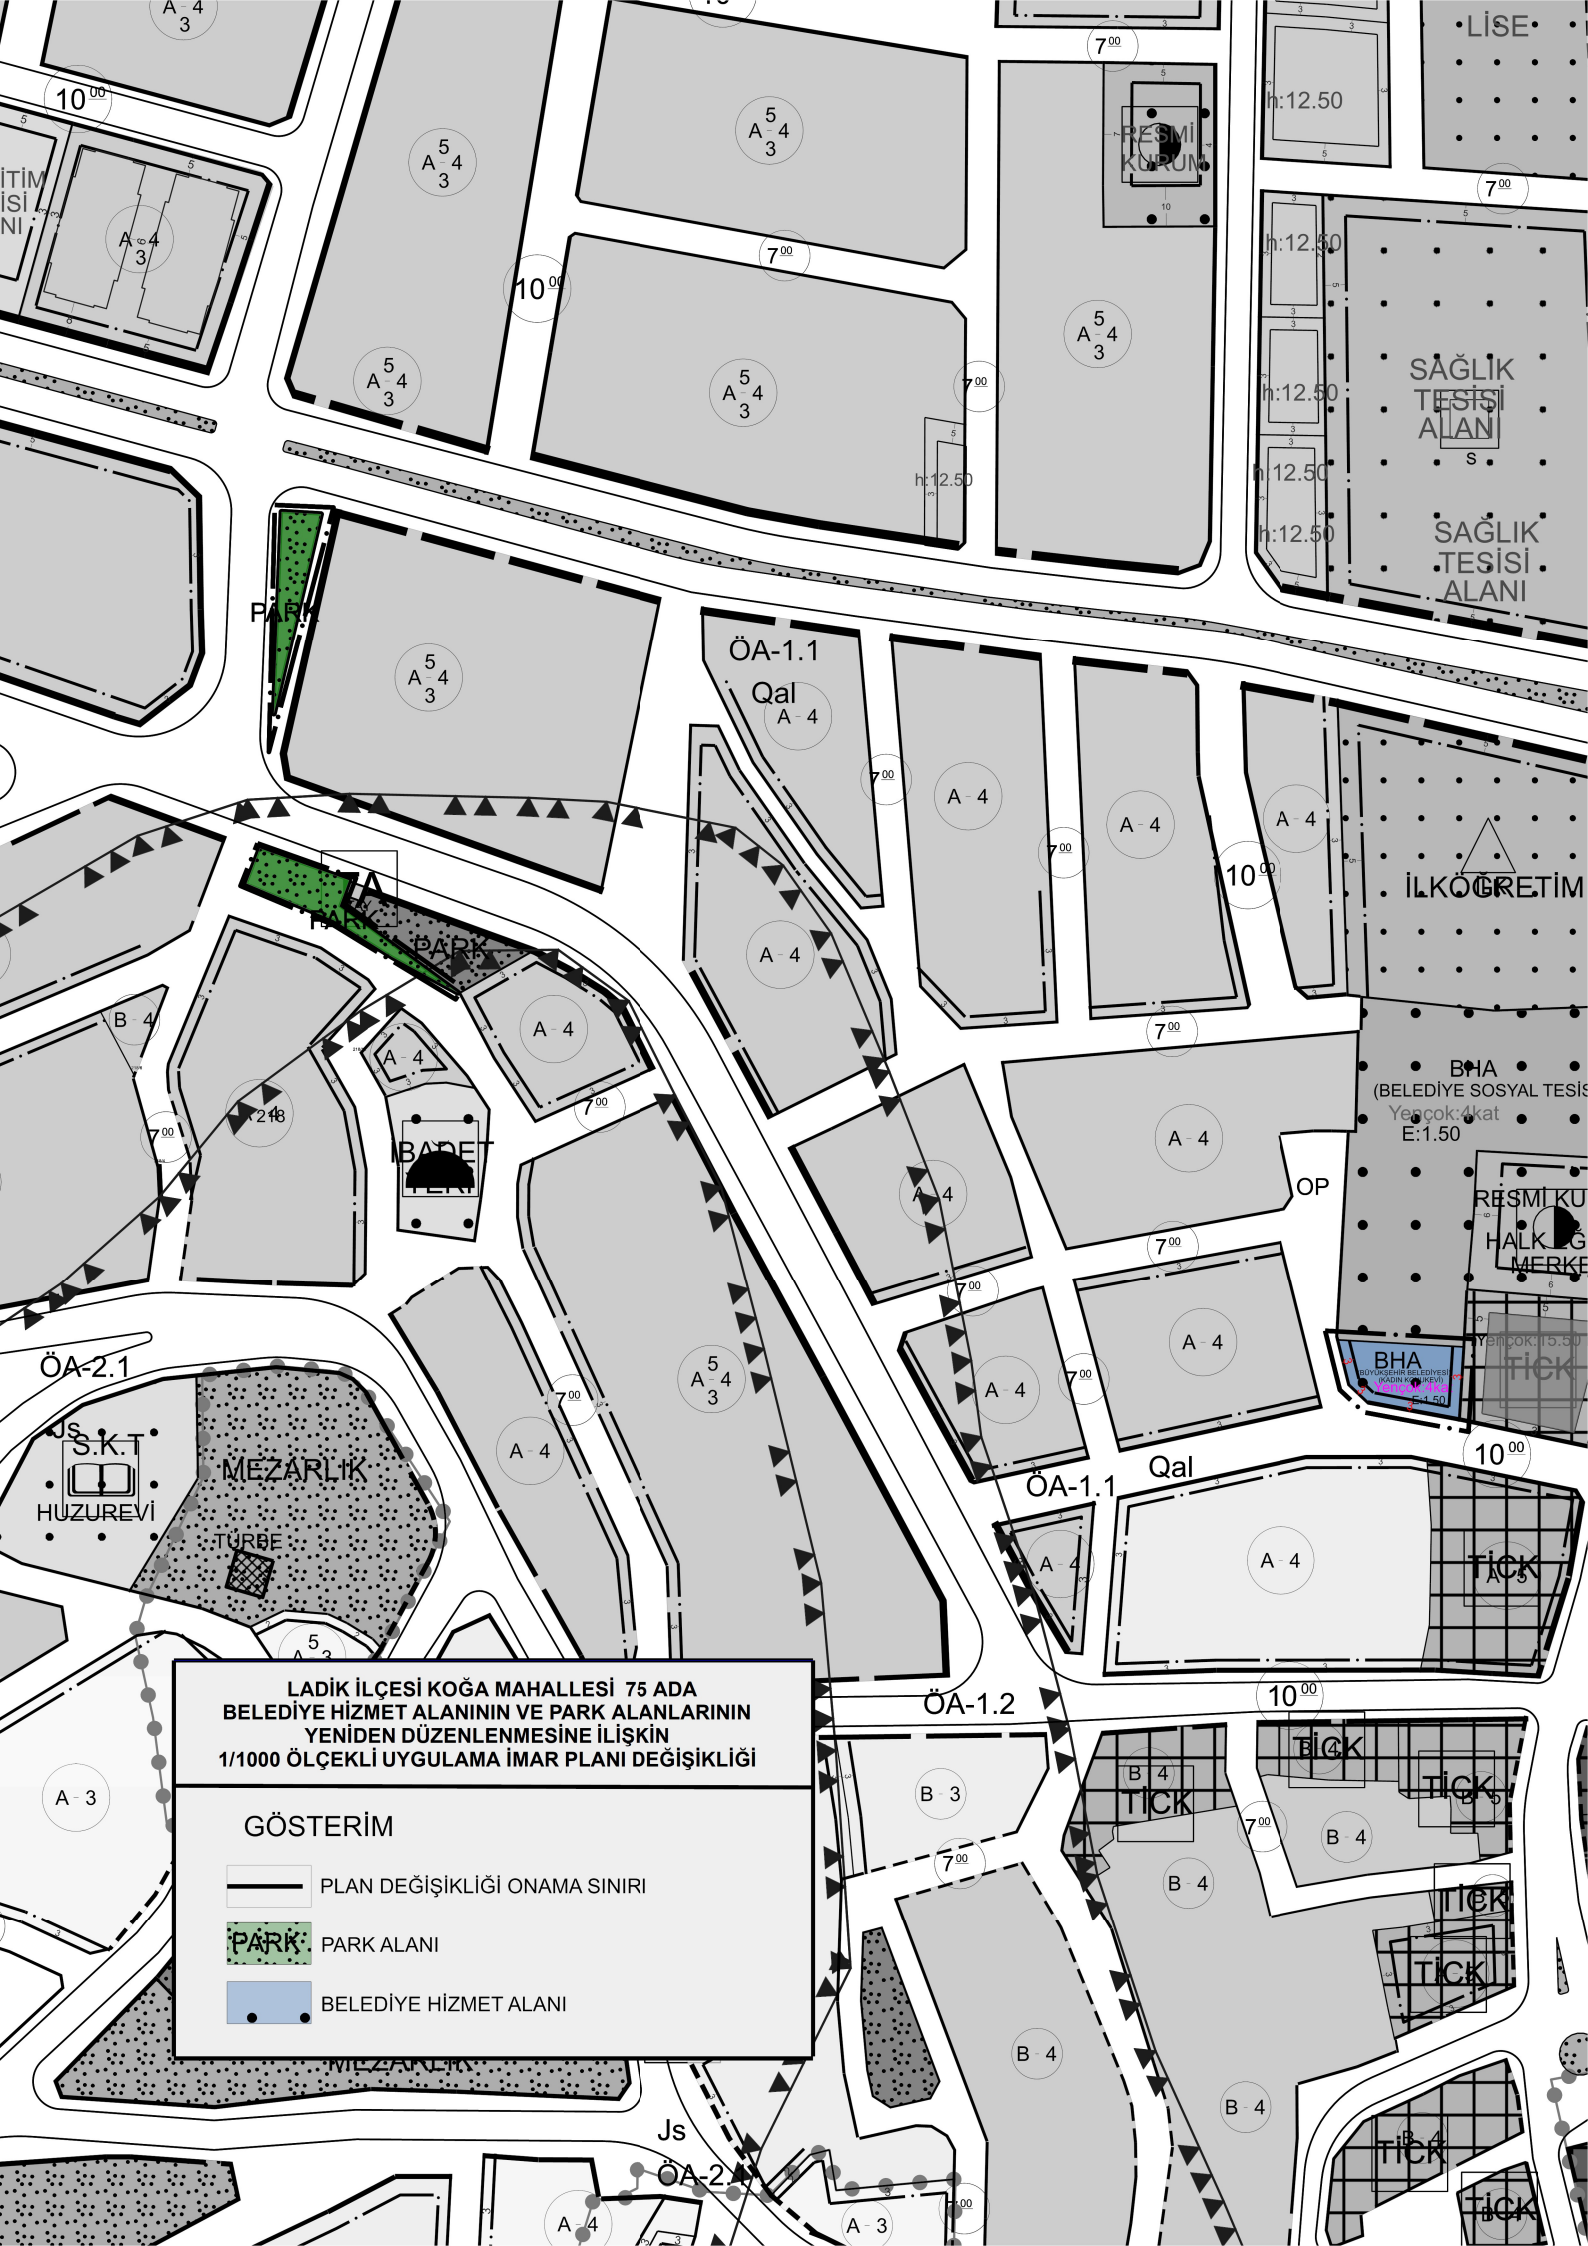

LADIK İLÇESİ KOĞA MAHALLESİ 75 ADA
BELEDİYE HİZMET ALANININ VE PARK ALANLARININ
YENİDEN DÜZENLENMESİNE İLİŞKİN
1/1000 ÖLÇEKLİ UYGULAMA İMAR PLANI DEĞİŞİKLİĞİ

GÖSTERİM

- PLAN DEĞİŞİKLİĞİ ONAMA SINIRI
- PARK ALANI
- BELEDİYE HİZMET ALANI