


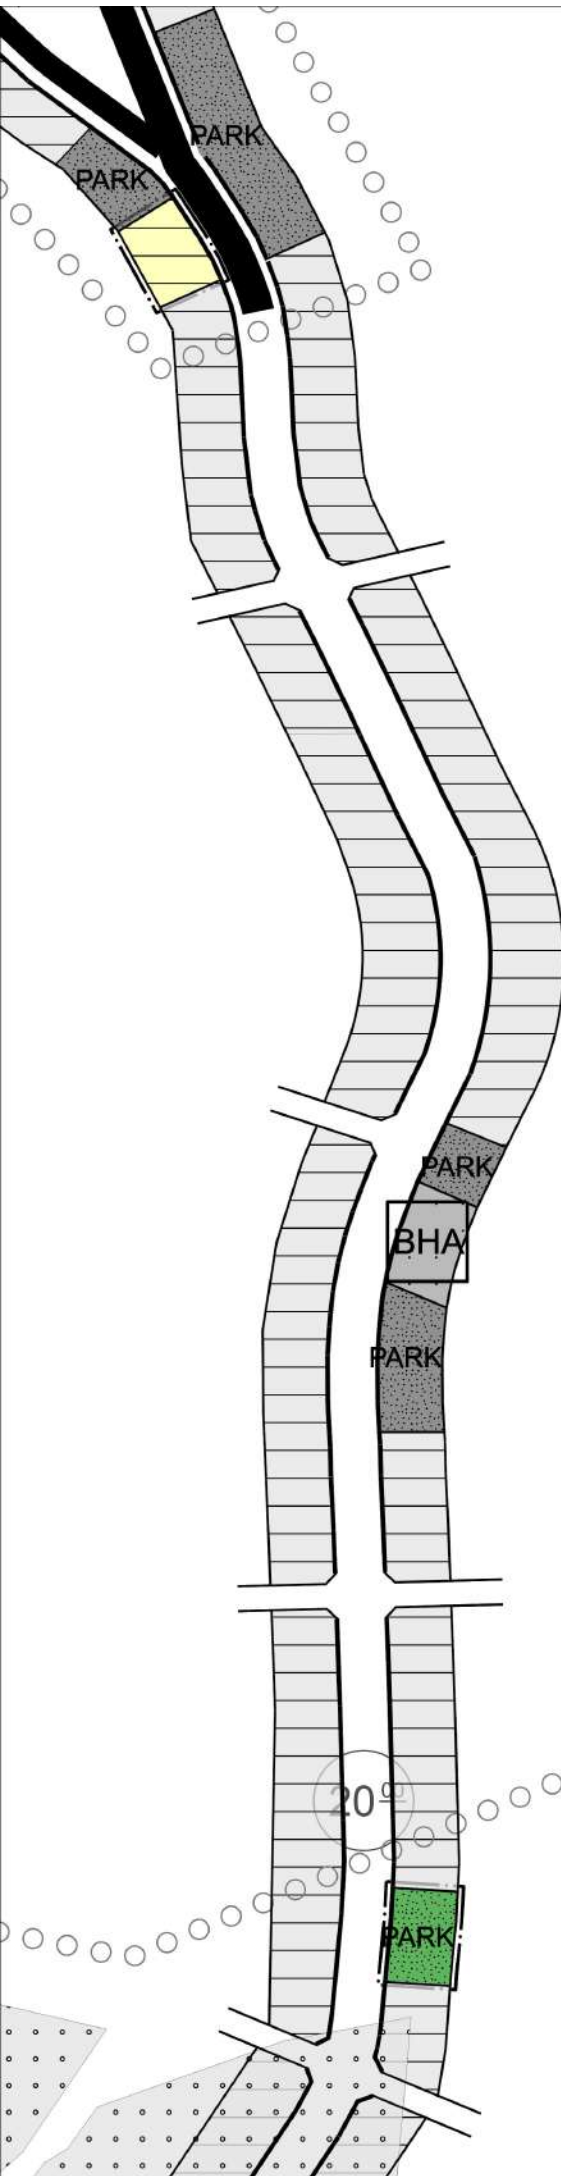

SAMSUN İLİ TEKKEKÖY İLÇESİ KARAOĞLAN MAHALLESİ 1394 ADA 17 PARSEL
VE 1576 ADA 4 PARSELİN PLAN HAKLARININ YENİDEN DÜZENLENMESİ
AMAÇLI 1/5.000 ÖLÇEKLİ NAZIM İMAR PLANI DEĞİŞİKLİĞİ

GÖSTERİM

- | | |
|--|-----------------------------|
| | PLAN DEĞİŞİKLİĞİ SINIRI |
| | GELİŞME KONUT ALANI (DÜŞÜK) |
| | PARK ALANI |