


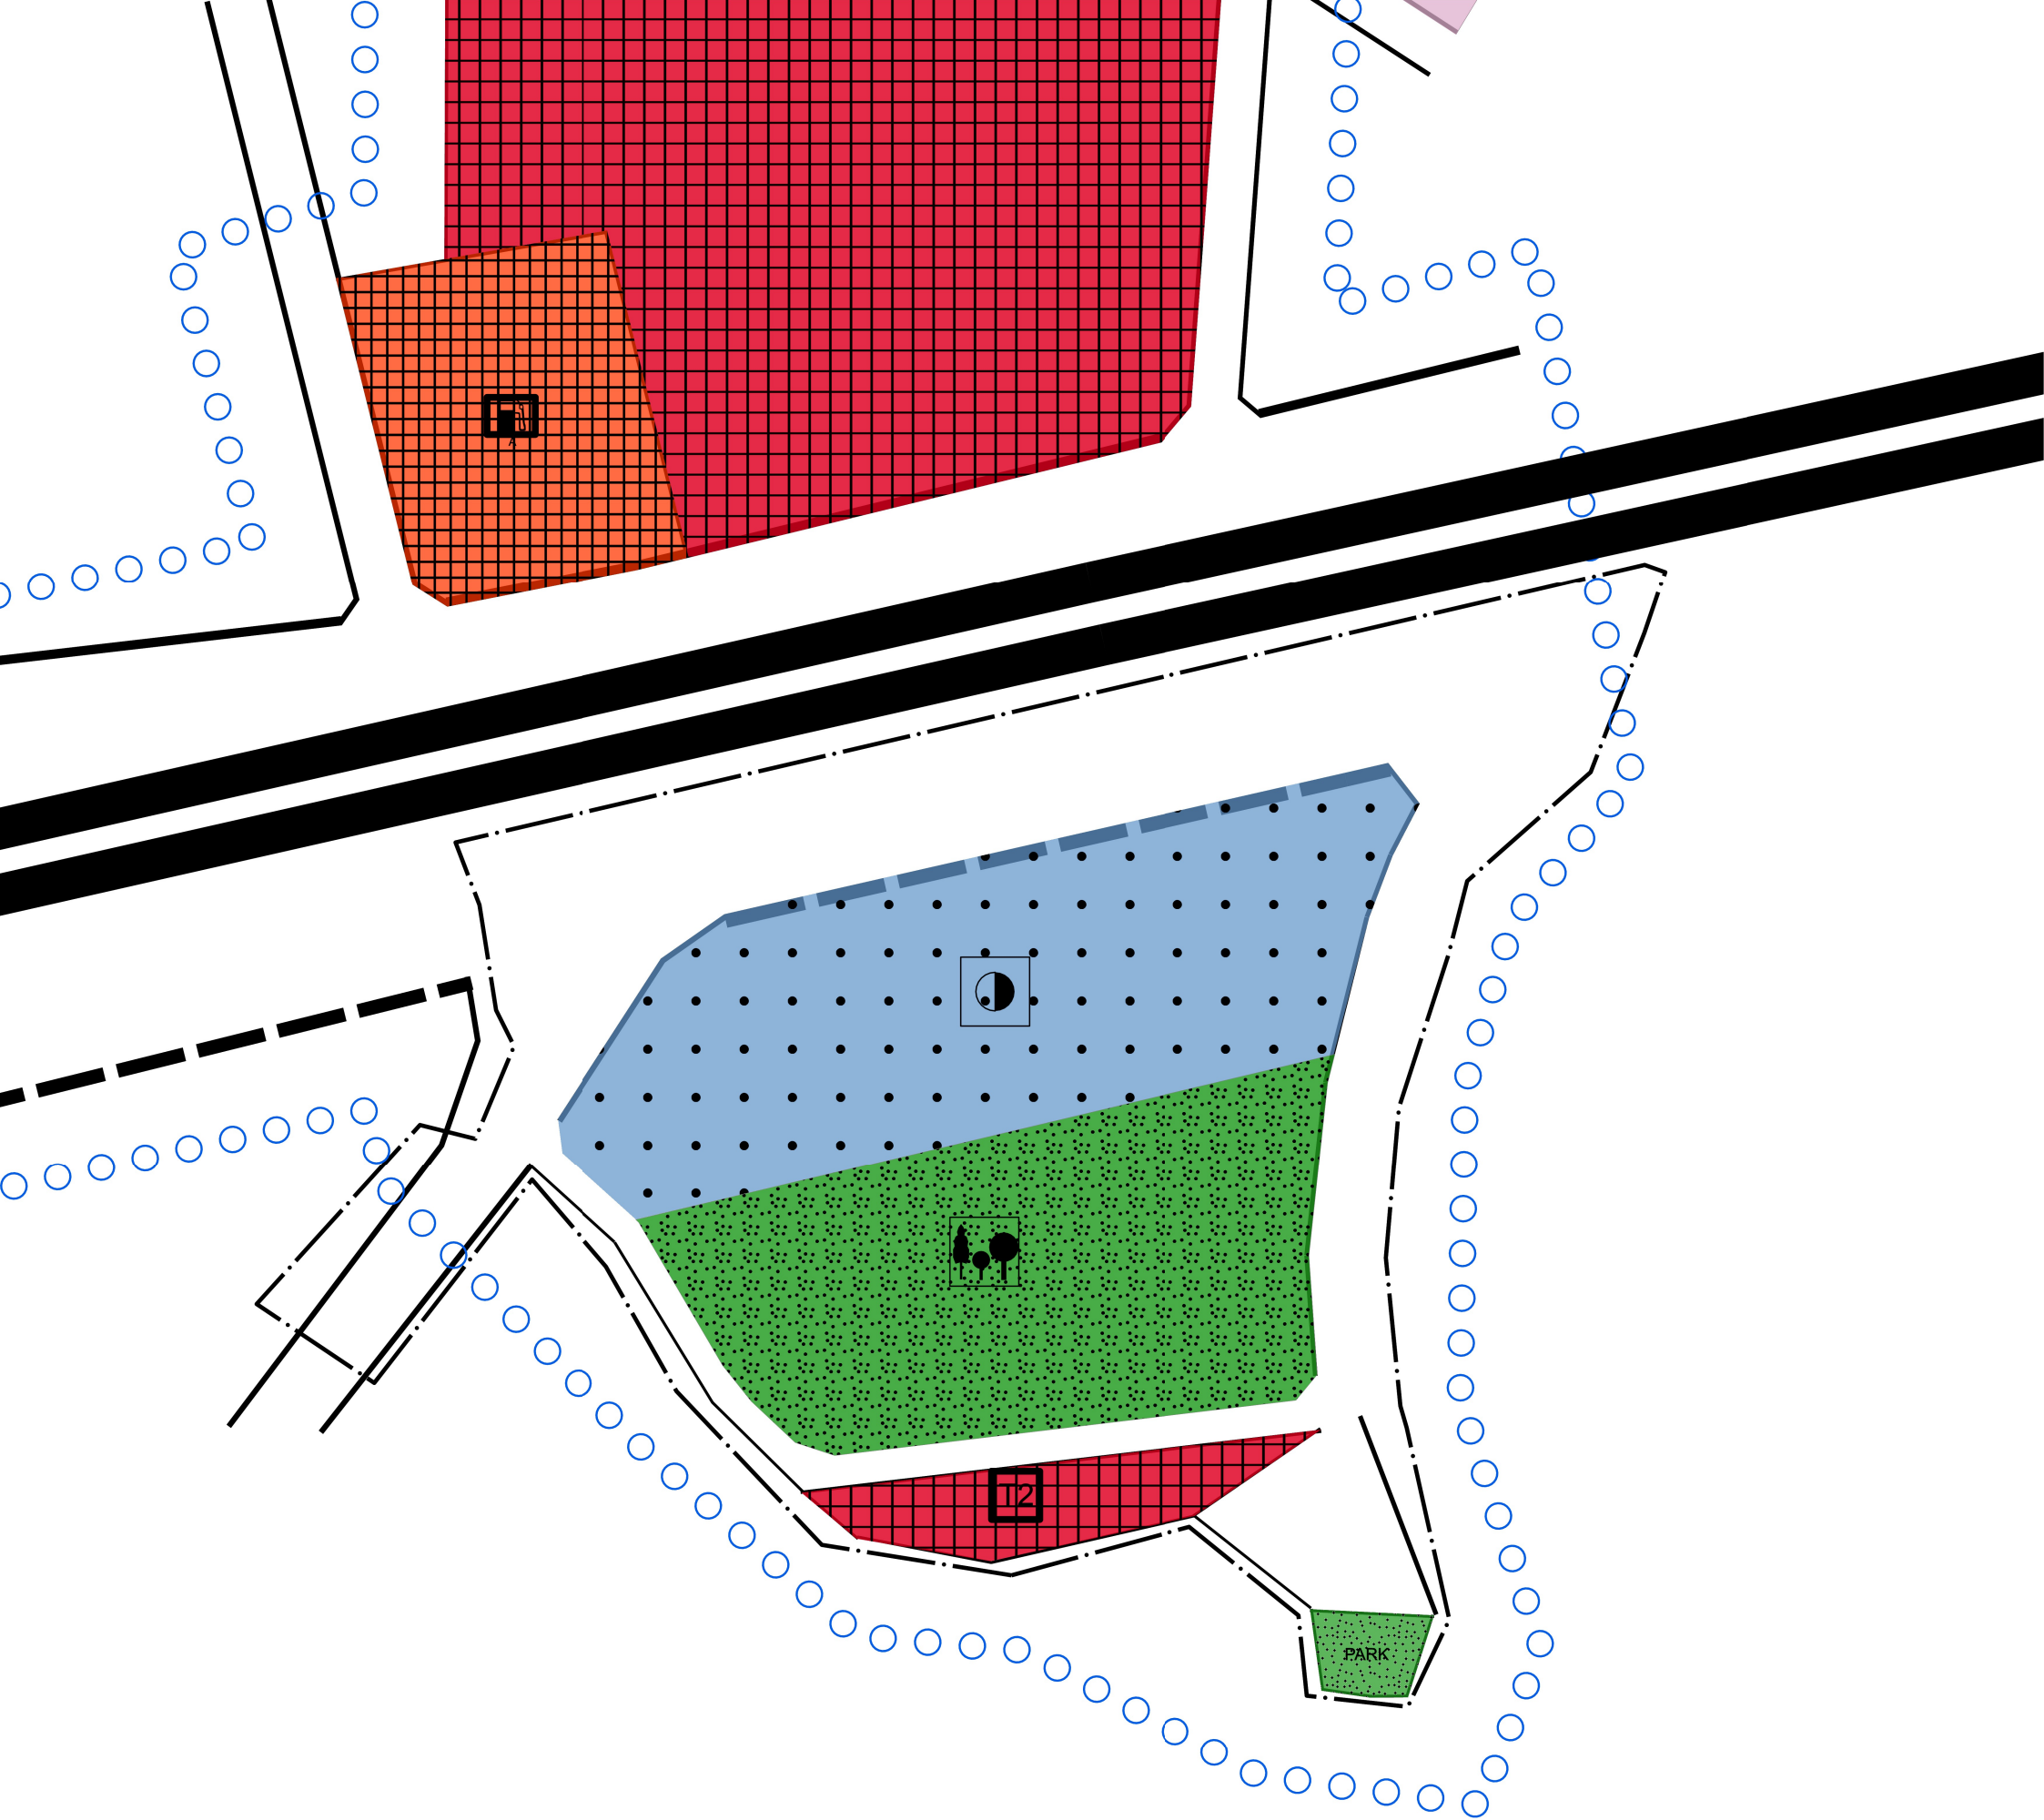

HAVZA İLÇESİ YENİCE MAHALLESİ 123 ADA 52 VE 53 PARSELLERİN
BULUNDUĞU ALANDA, KAMU HİZMET ALANI (RESMİ KURUM ALANI), YOL VE
TİCARET ALANI KULLANIMLARININ YENİDEN DÜZENLENMESİ VE REKREASYON
ALANI OLUŞTURULMASI AMAÇLI 1/5000 NAZIM İMAR PLANI DEĞİŞİKLİĞİ

GÖSTERİM

- | | |
|--|-------------------------------|
| | PLAN DEĞİŞİKLİĞİ ONAMA SINIRI |
| | RESMİ KURUM ALANI |
| | REKREASYON ALANI |
| | TİCARET ALANI (T2) |
| | PARK ALANI |