


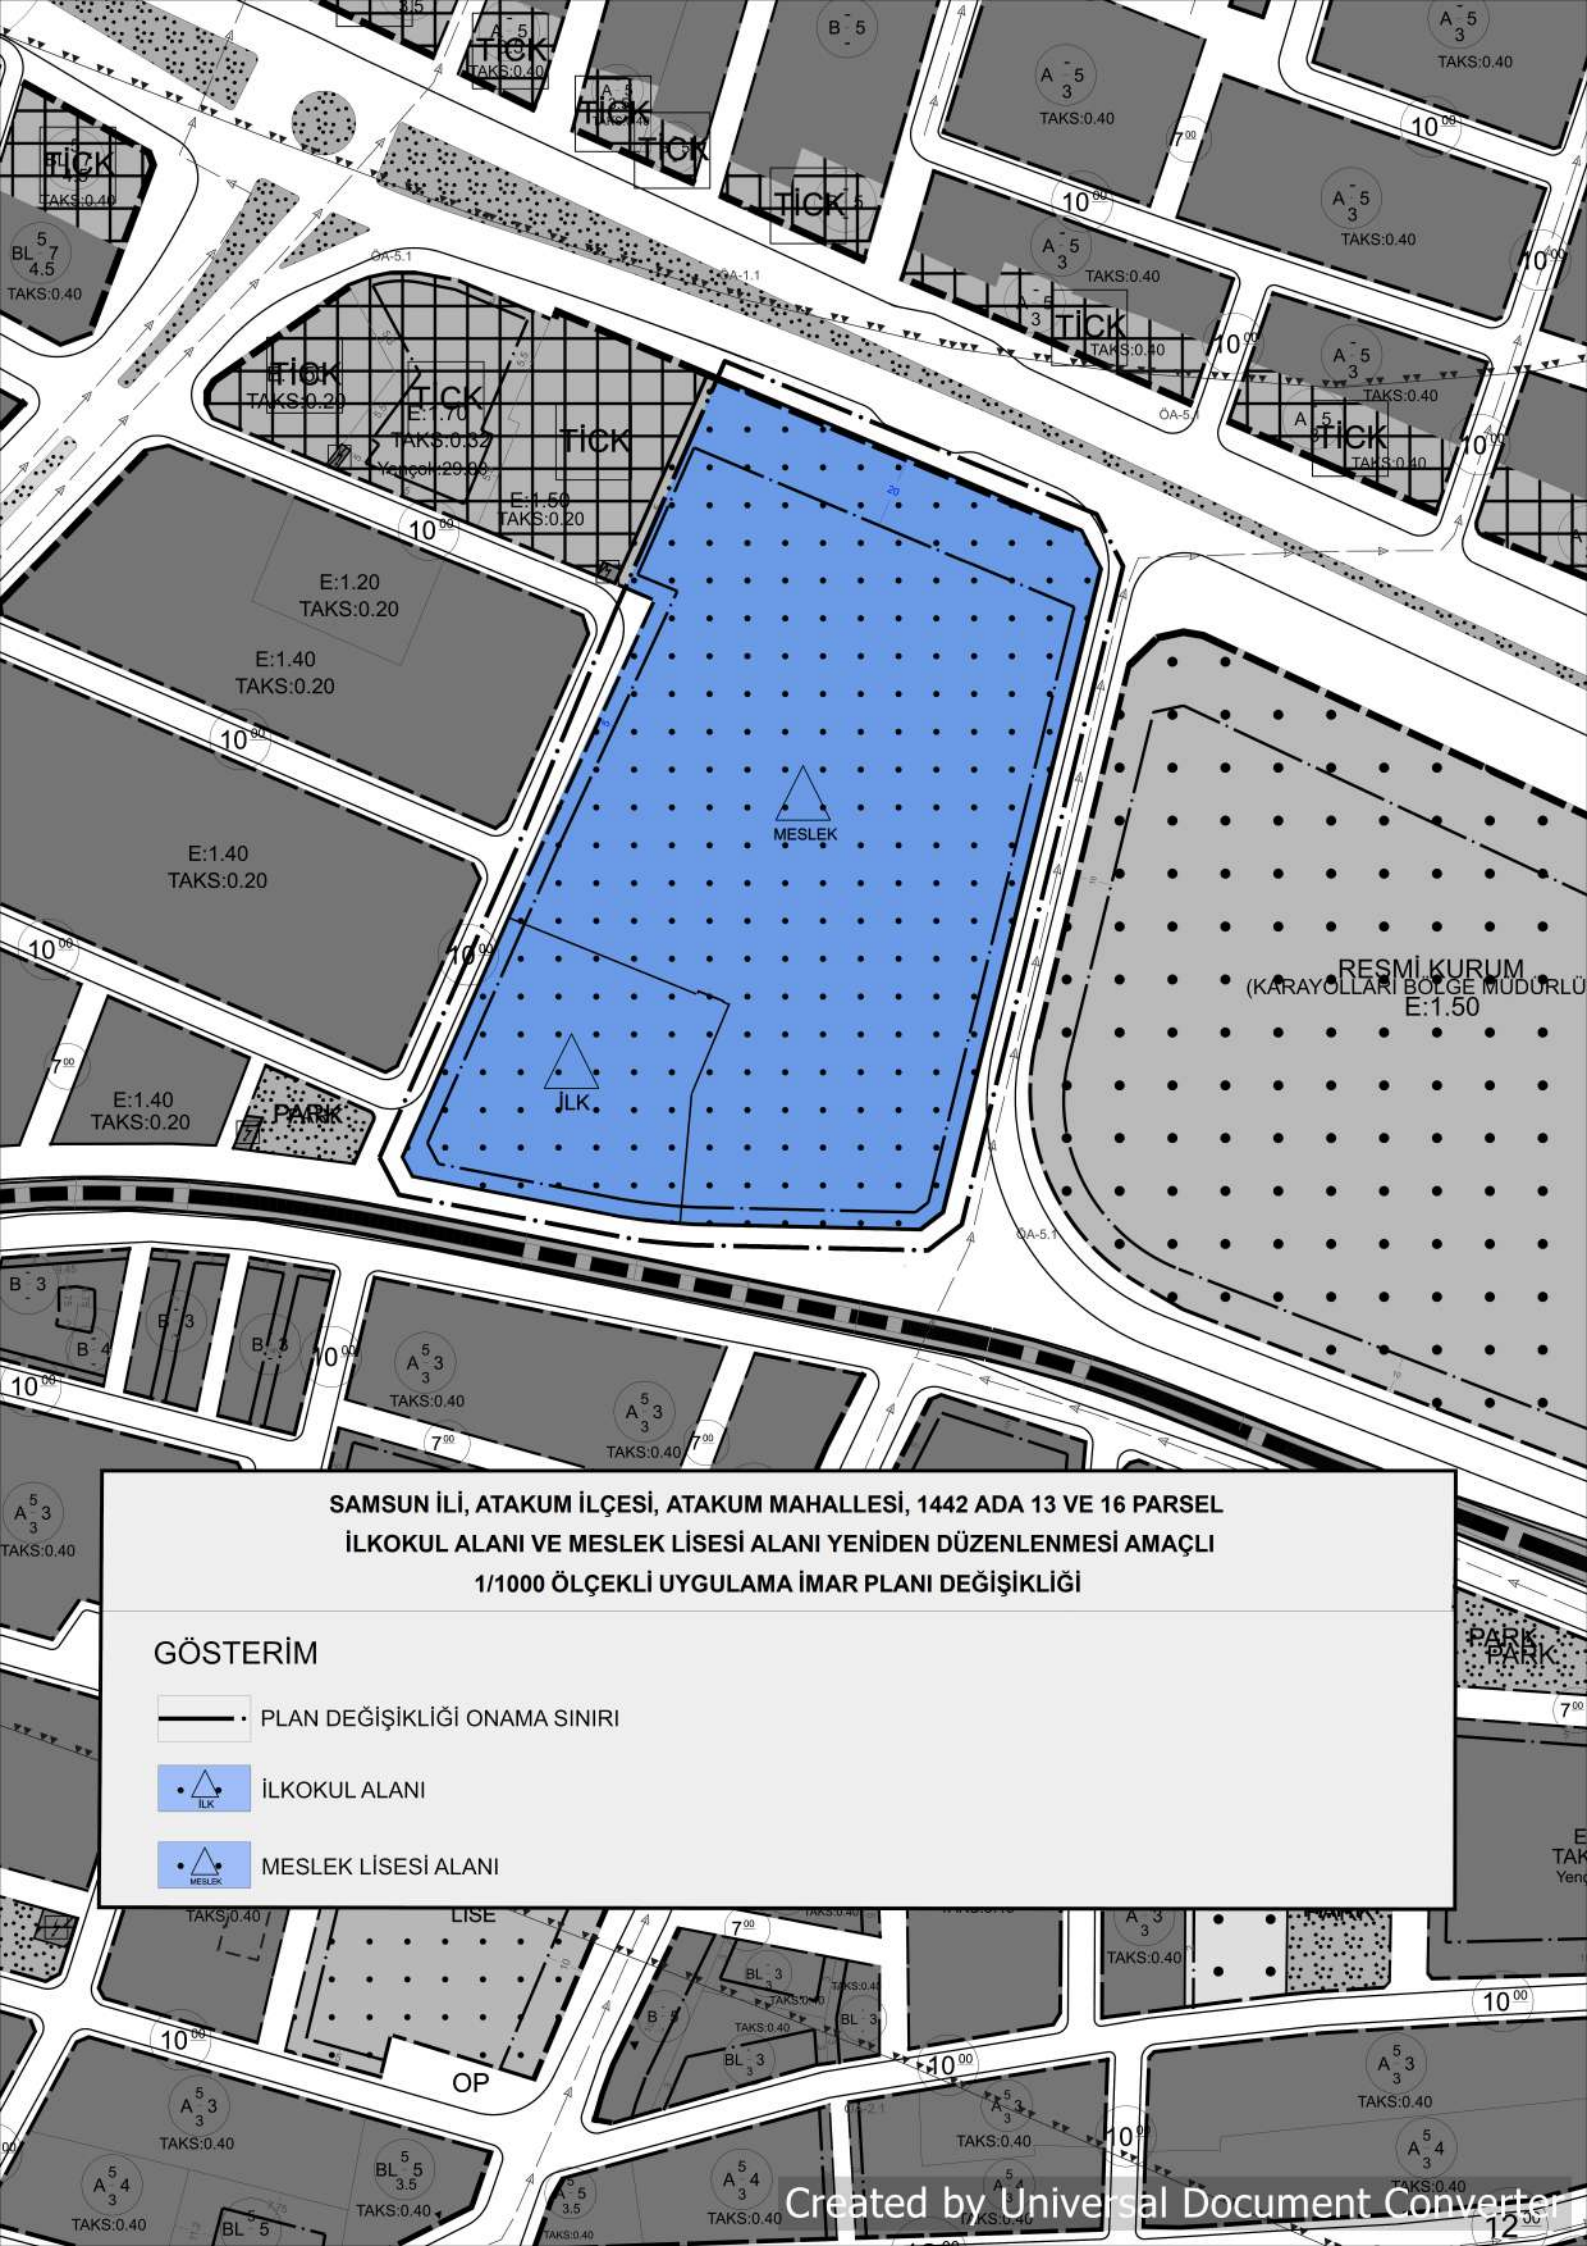

**SAMSUN İLİ, ATAĞUM İLÇESİ, ATAĞUM MAHALLESİ, 1442 ADA 13 VE 16 PARSEL
İLKOKUL ALANI VE MESLEK LİSESİ ALANI YENİDEN DÜZENLENMESİ AMAÇLI
1/1000 ÖLÇEKLİ UYGULAMA İMAR PLANI DEĞİŞİKLİĞİ**

GÖSTERİM

- PLAN DEĞİŞİKLİĞİ ONAMA SINIRI
- İLKOKUL ALANI
- MESLEK LİSESİ ALANI