

SAMSUN İLİ CANİK İLÇESİ HACIİSMAİL MAHALLESİ
SAĞLIK TESİSİ DÜZENLENMESİ AMAÇLI
1/5.000 ÖLÇEKLİ NAZIM İMAR PLANI DEĞİŞİKLİĞİ


GÖSTERİM

PLAN DEĞİŞİKLİĞİ ONAMA SINIRI

PARK PARK ALANI

SAĞLIK ALANI

TA TEKNİK ALTYAPI ALANI

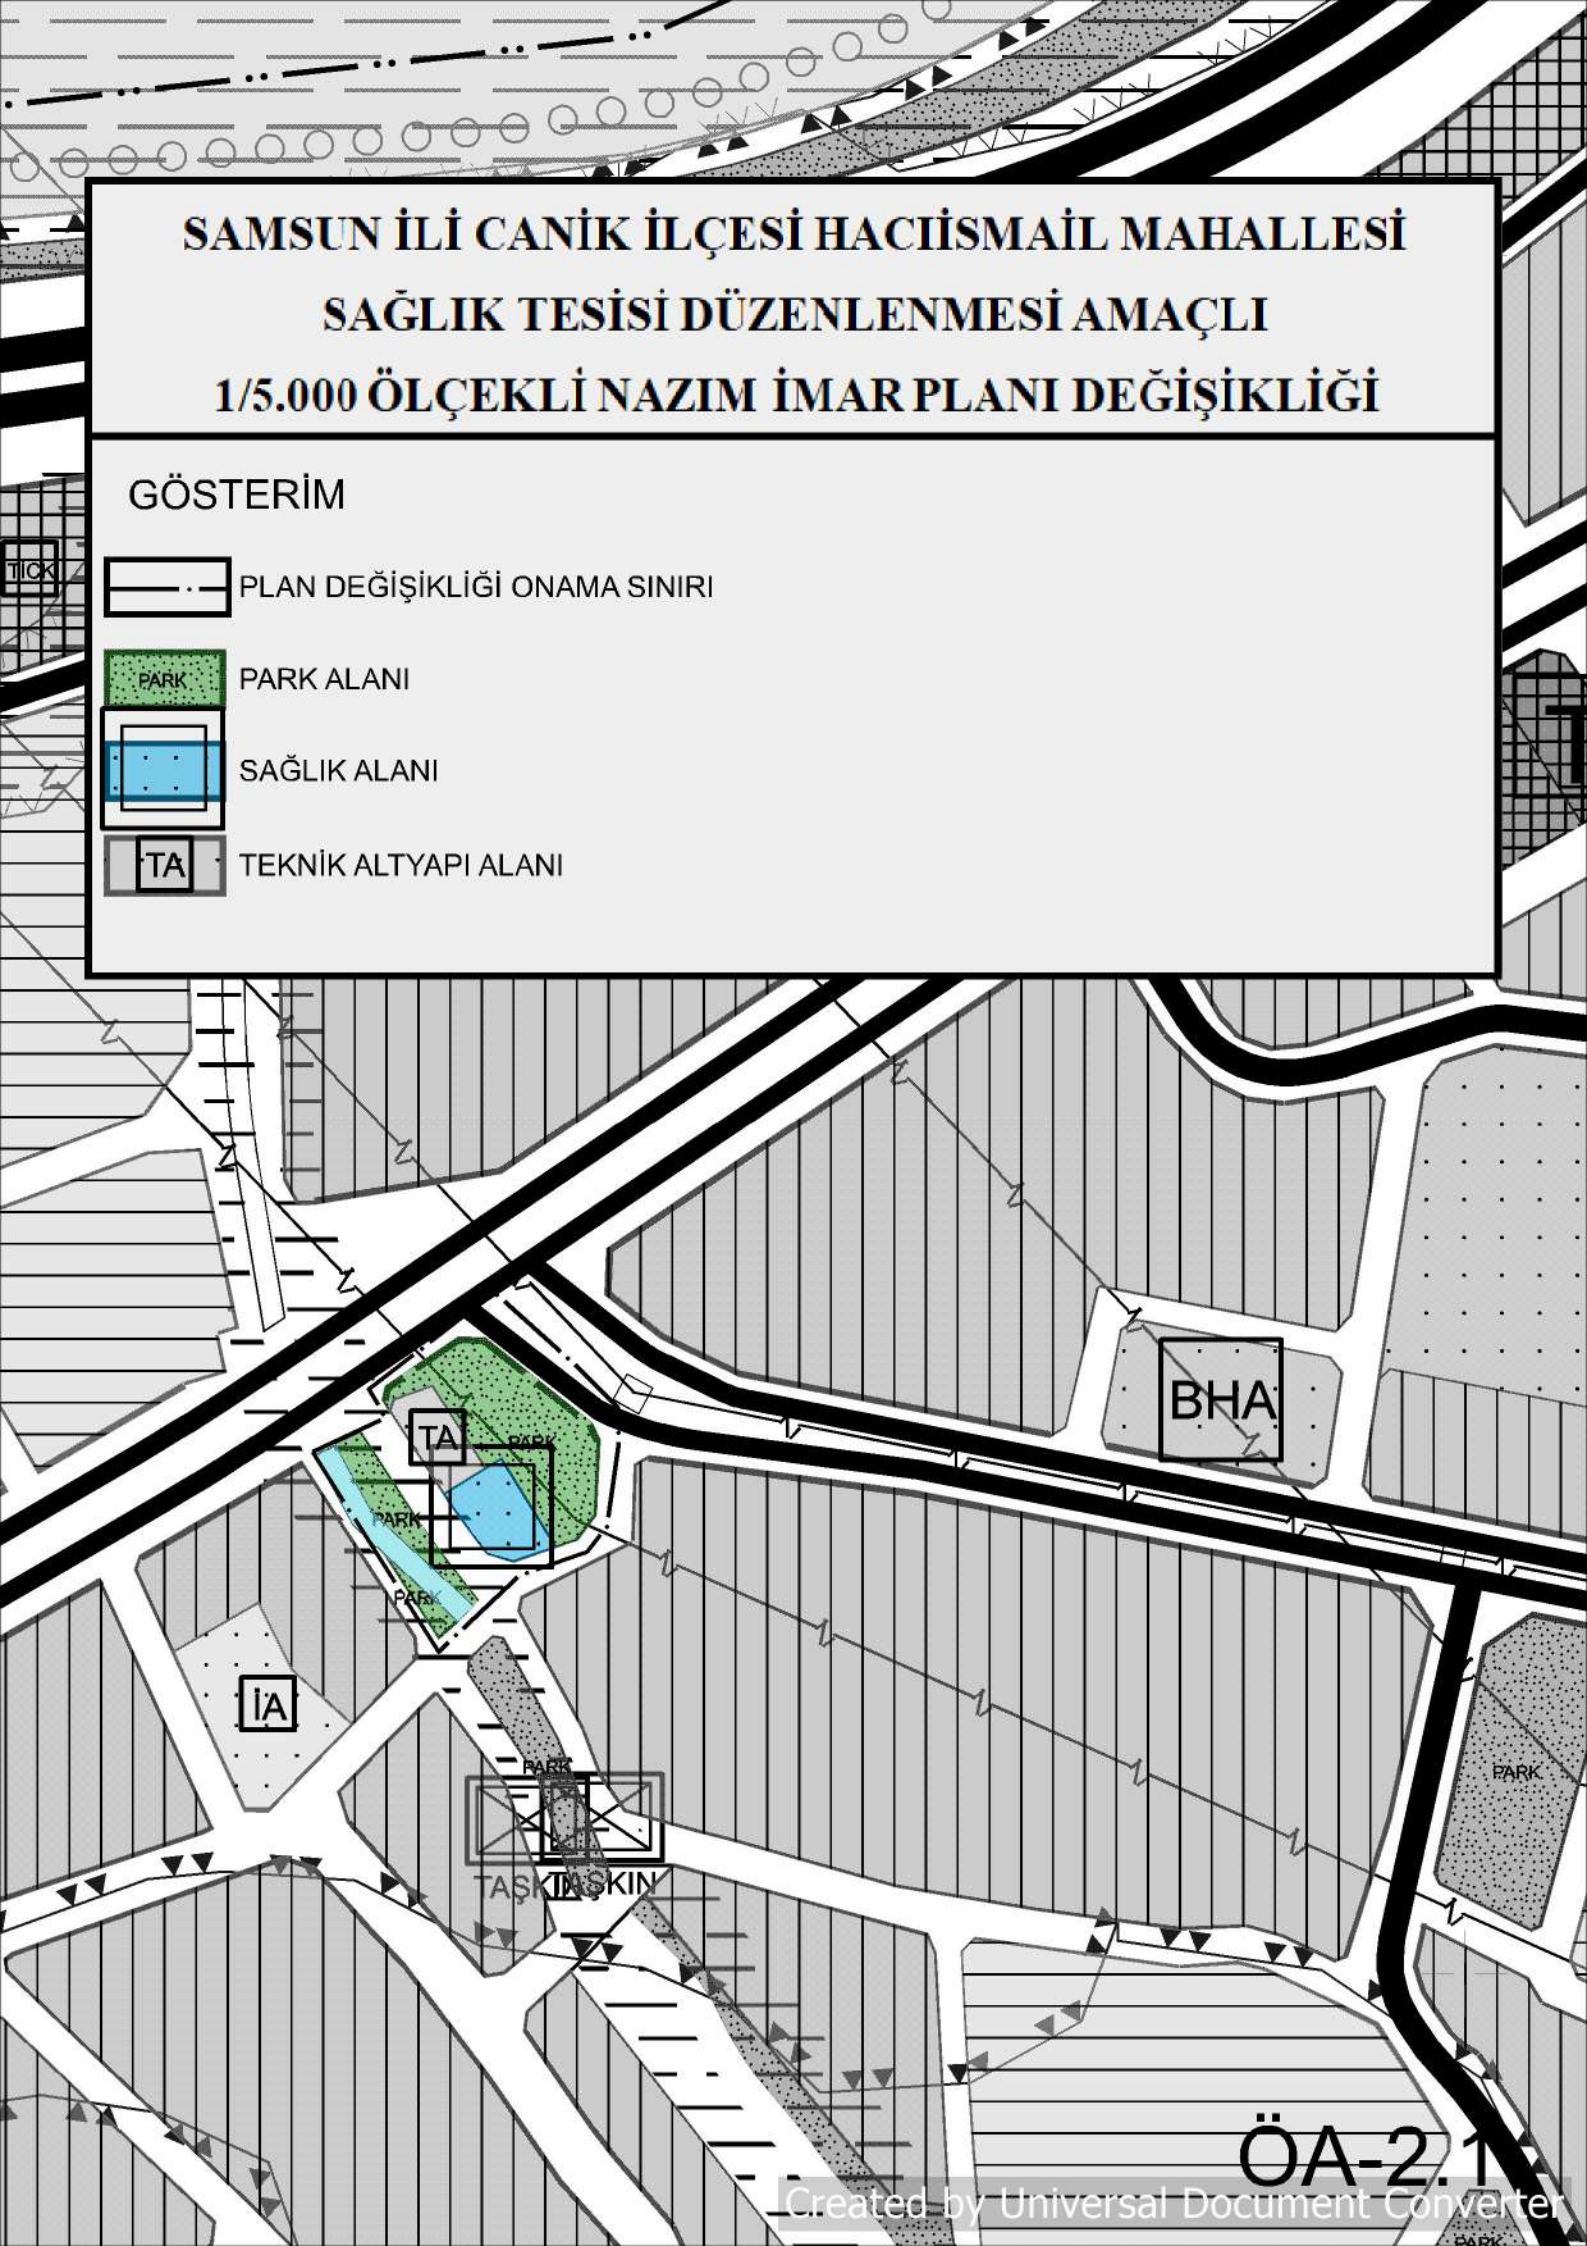

ÖA-2.1