


SAMSUN İLİ, ATAĞUM İLÇESİ, BÜYÜKKOLPINAR MAHALLESİ
3194 SAYILI YASANIN 18. MADDESİ İMAR UYGULAMASI
DÜZENLEME SINIR KROKİSİ

- İMAR UYGULAMASI SONRASINDAKİ PARSEL SINIRLARI
— İMAR UYGULAMASI ÖNCESİNDEKİ PARSEL SINIRLARI
— KOMŞU PARSEL SINIRLARI
- - - DÜZENLEME SINIRLARI

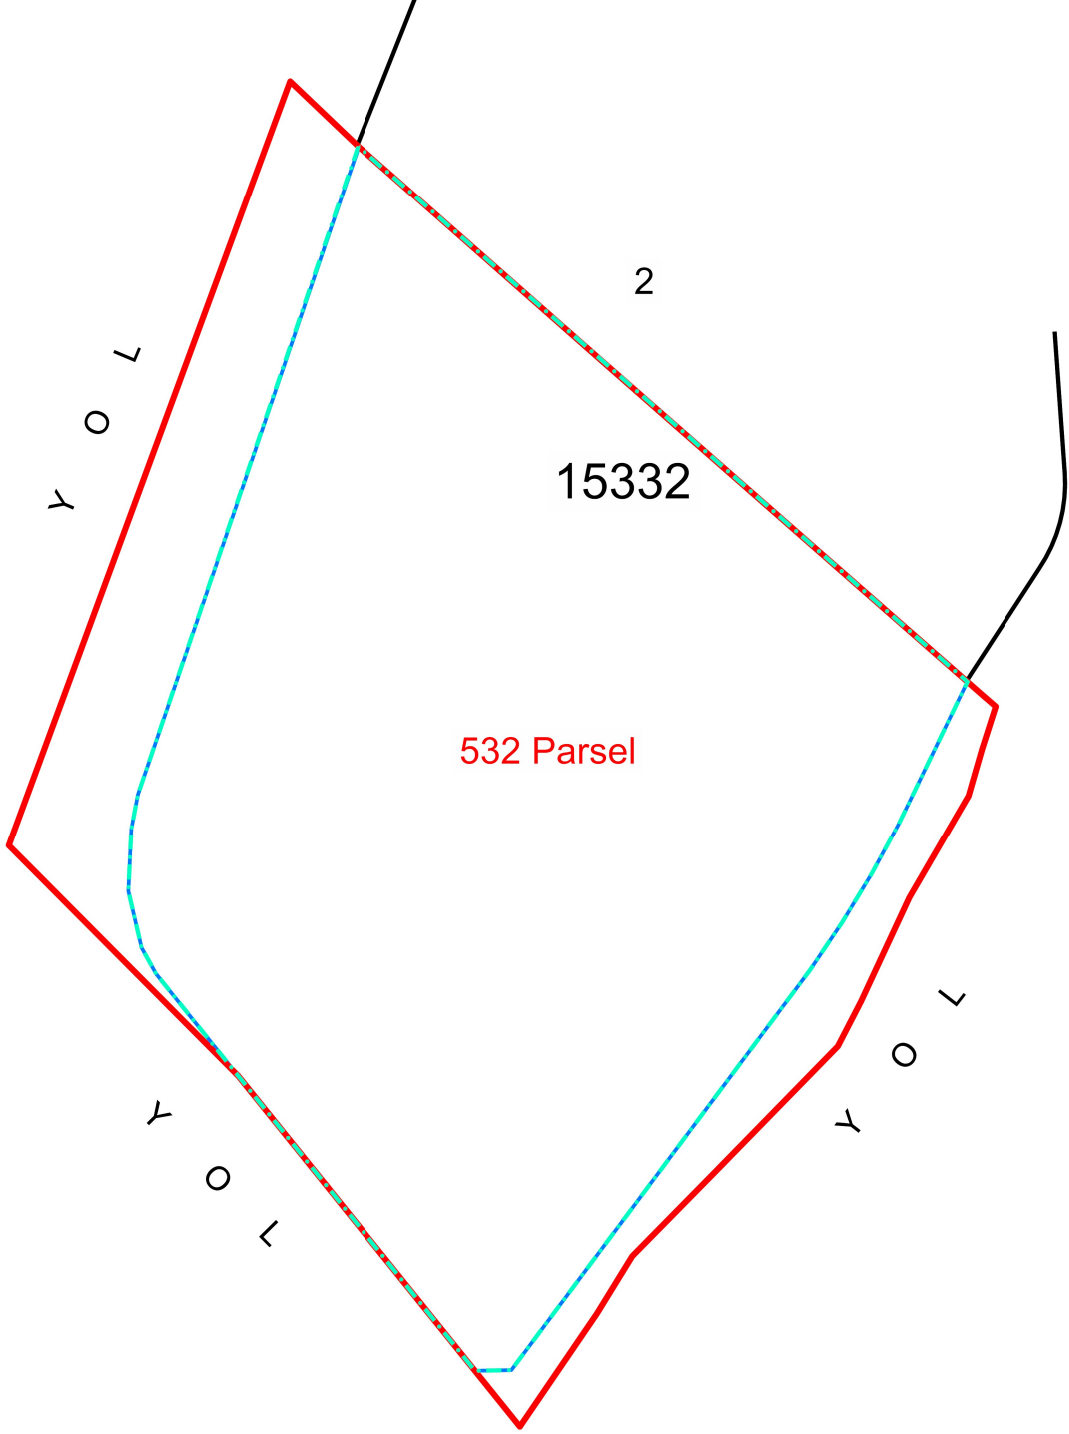

	DÜZENLEYEN	UYGUNDUR		KADASTRO MÜD.
		BELEDİYE		KONTROL EDİLMİŞTİR.
		KONTROL EDEN	ONAYLAYAN	
ADI SOYADI				
TARİH				
İMZA				