


E:1.20
Yençok:6kat

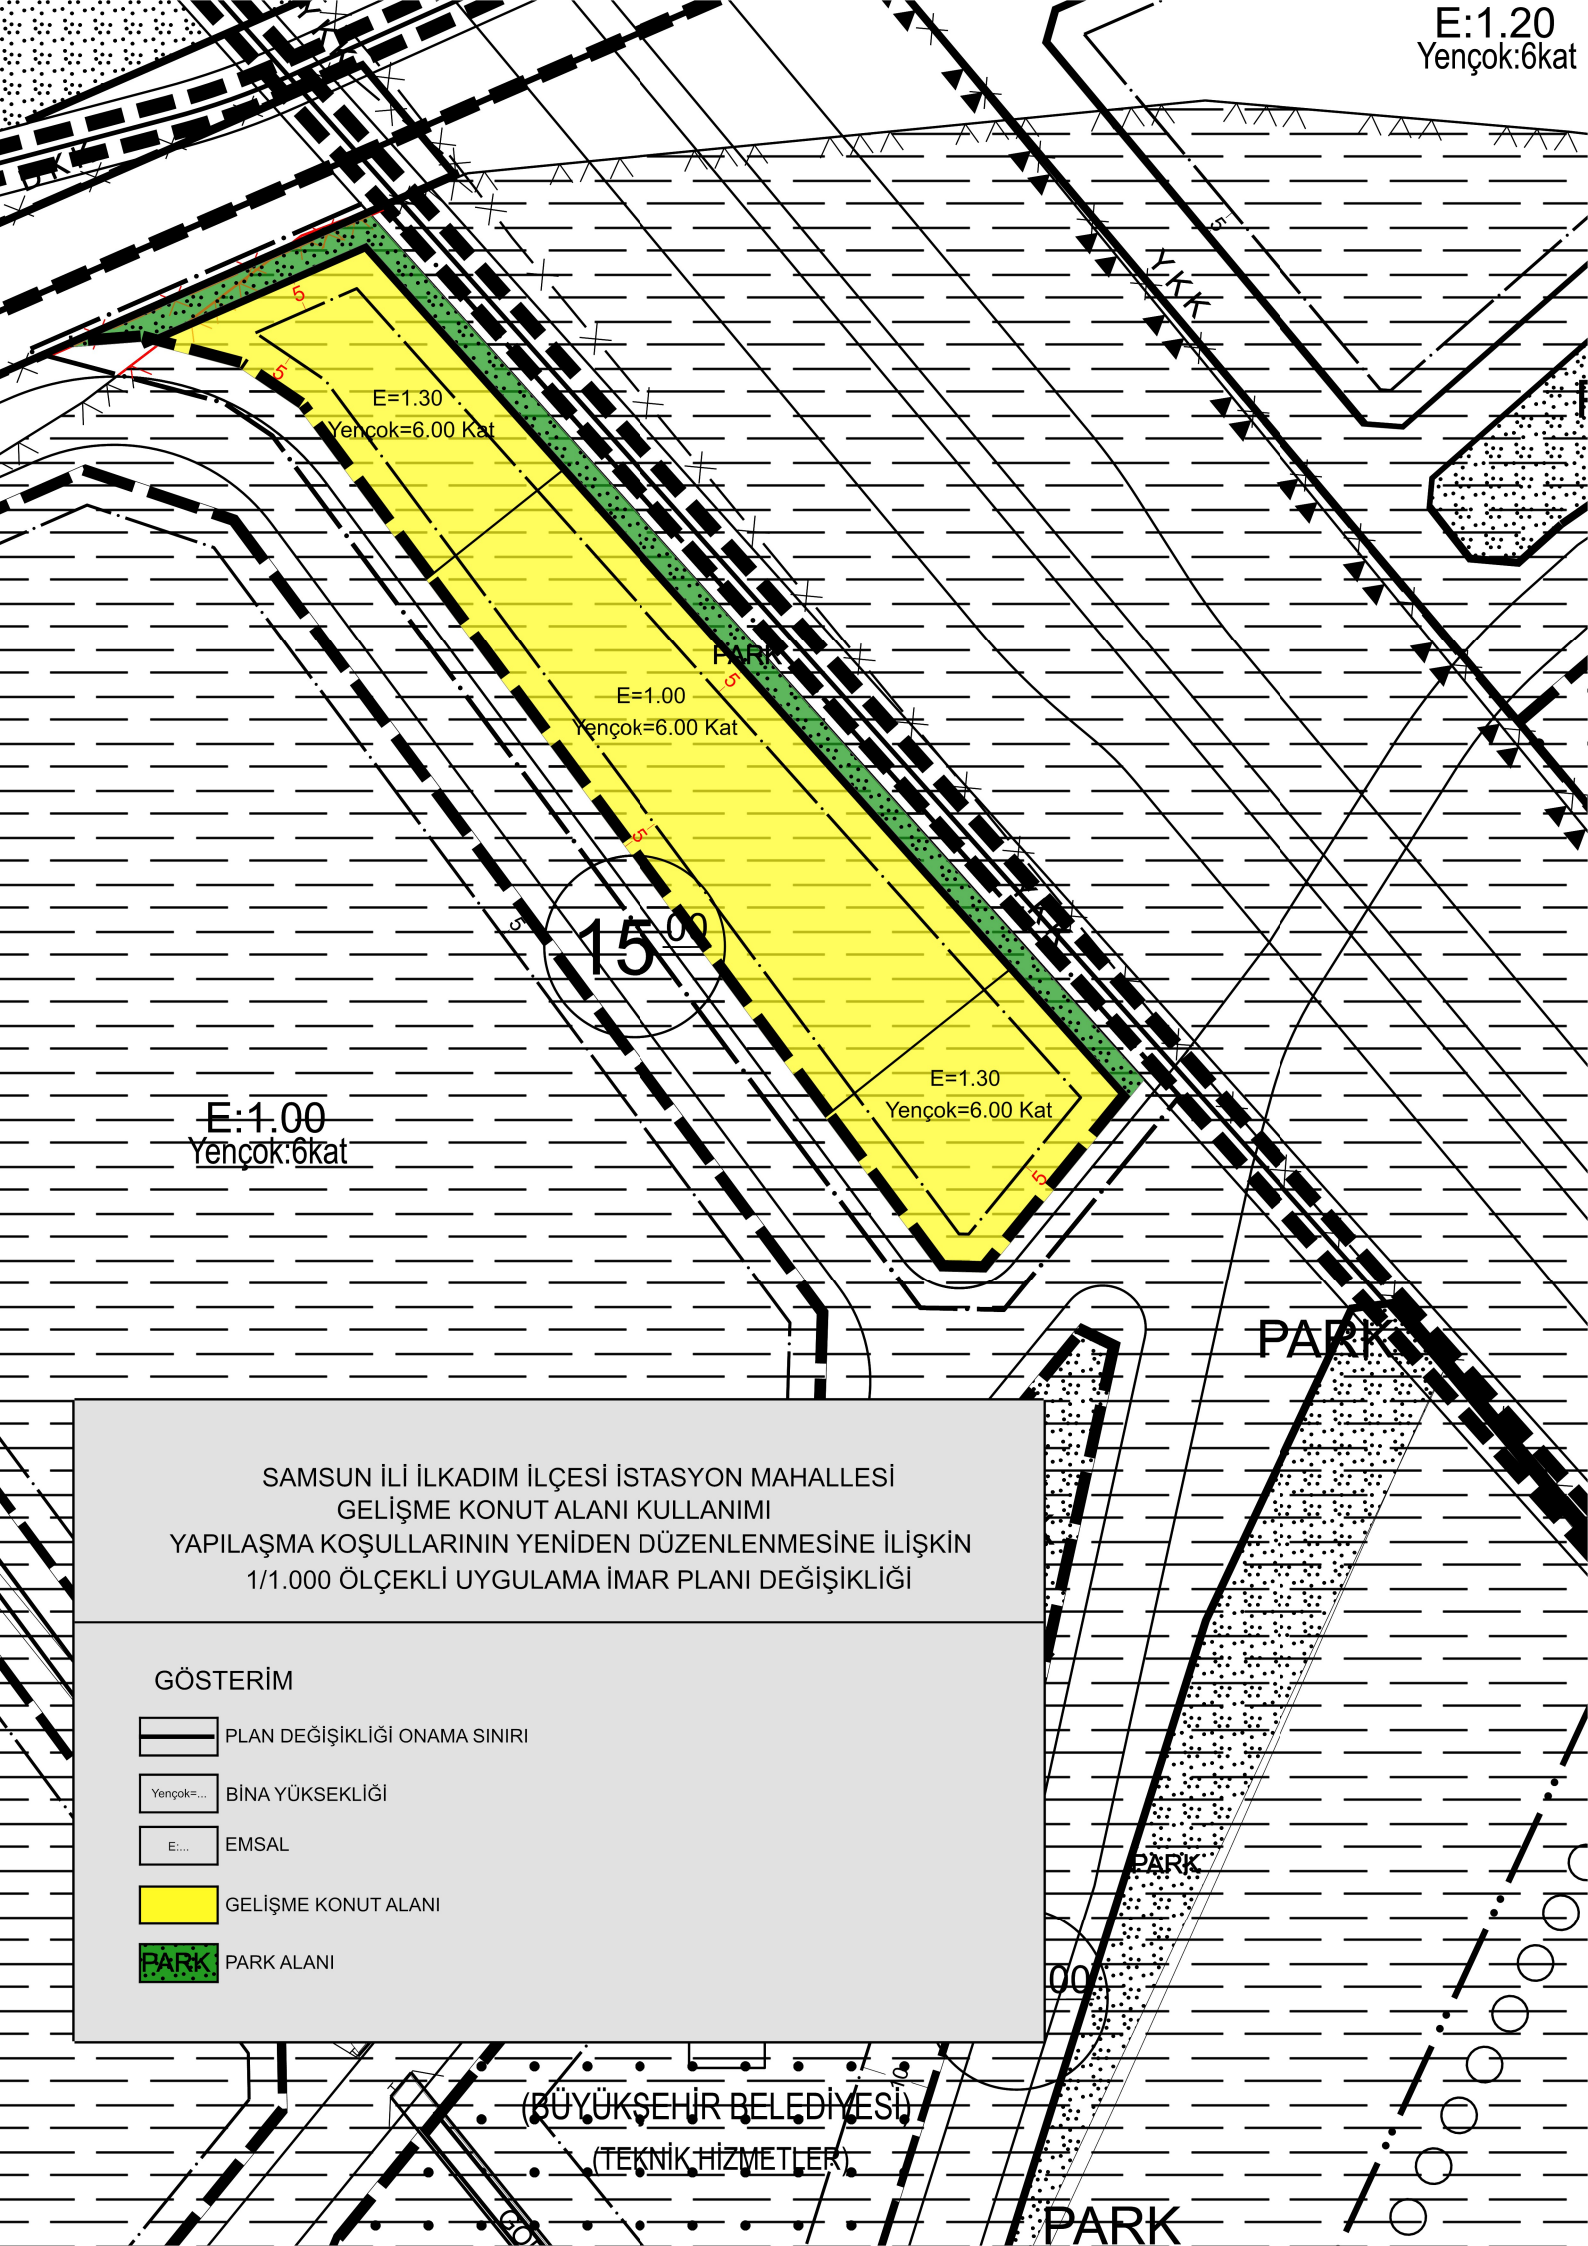

E:1.00
Yençok:6kat

15.00

E=1.30
Yençok=6.00 Kat

E=1.00
Yençok=6.00 Kat

E=1.30
Yençok=6.00 Kat

PARK

PARK

PARK

GÖSTERİM

PLAN DEĞİŞİKLİĞİ ONAMA SINIRI

Yençok=... BİNA YÜKSEKLİĞİ

E:... EMSAL

GELİŞME KONUT ALANI

PARK PARK ALANI

(BÜYÜKŞEHİR BELEDİYESİ)

(TEKNİK HİZMETLER)