


SAMSUN İLİ, İLKADIM İLÇESİ, DERECİK MAHALLESİ
3194 SAYILI YASANIN 18. MADDESİ İMAR UYGULAMASI
DÜZENLEME SINIR KROKİSİ

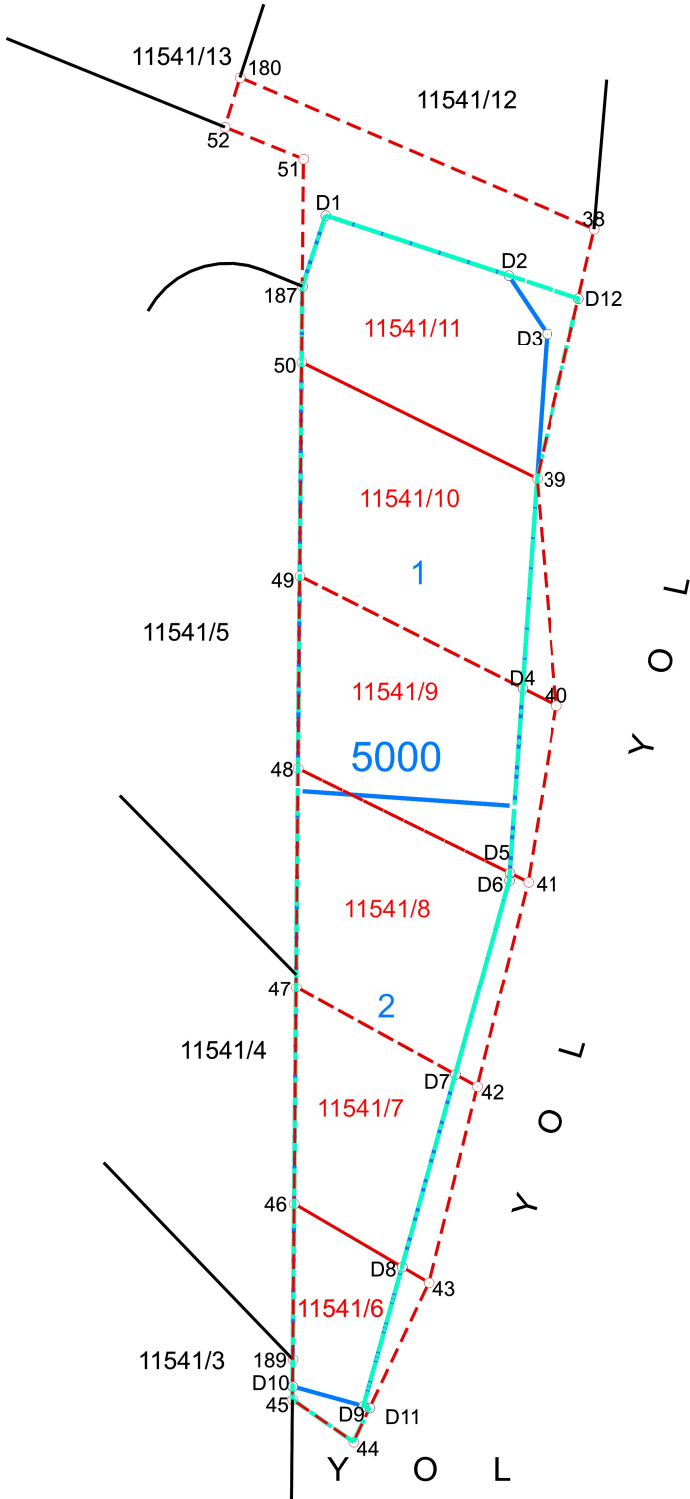

Alan Adı	Noktalar	Hesap Alan
Düzenleme Sınırı	D1,D4,D5,D6,D7,D8,D9,D10,D11,D12 39,44,45,46,47,48,49,50,187	6405.58

Nokta No	Y	X
39	523049.25	4573408.07
40	523052.59	4573369.71
41	523047.76	4573339.85
42	523039.11	4573305.14
43	523030.94	4573271.97
44	523018.19	4573245.04
45	523007.86	4573252.21
46	523008.15	4573285.32
47	523008.48	4573321.97
48	523008.80	4573359.07
49	523009.09	4573391.60
50	523009.41	4573427.74
187	523009.53	4573440.73
189	523007.91	4573259.01
D1	523013.46	4573452.72
D2	523044.41	4573442.58
D3	523050.98	4573432.72
D4	523046.79	4573372.63
D5	523044.61	4573341.41
D6	523044.52	4573340.17
D7	523035.39	4573307.18
D8	523026.39	4573274.64
D9	523019.87	4573251.10
D10	523007.88	4573254.42
D11	523020.92	4573250.81
D12	523056.31	4573438.68

Elipsoid	GRS80
Datum	ITRF96
Başlangıç Epoku	2005.00
Projeksiyon	UTM (3)
Dilim Orta Mrd.	36

..... DÜZENLEME SINIRLARI
———— İMAR UYGULAMASI SONRASINDAKİ PARSEL SINIRLARI
----- İMAR UYGULAMASI ÖNCESİNDEKİ PARSEL SINIRLARI
———— KOMŞU PARSEL SINIRLARI

12.03.2026 TARİH VE 558 SAYILI ENCÜMEN KARARI İLE ONANMIŞTIR.

ADI SOYADI	DÜZENLEYEN	UYGUNDUR		KADASTRO MÜD.
		BELEDİYE		
		KONTROL EDEN	ONAYLAYAN	KONTROL EDİLMİŞTİR.
TARİH				
İMZA				