

4574700

SAMSUN İLİ, İLKADIM İLÇESİ, AHULU VE TOYBELEN MAHALLELERİ
3194 SAYILI YASANIN 18. MADDESİ İMAR UYGULAMASI
DÜZENLEME SINIR KROKİSİ

İli	Samsun
İlçesi	İlkadım
Mahallesi	Ahulu - Toybelen

N

1/3000

4574400


4574100

518400

518700

519000

519300

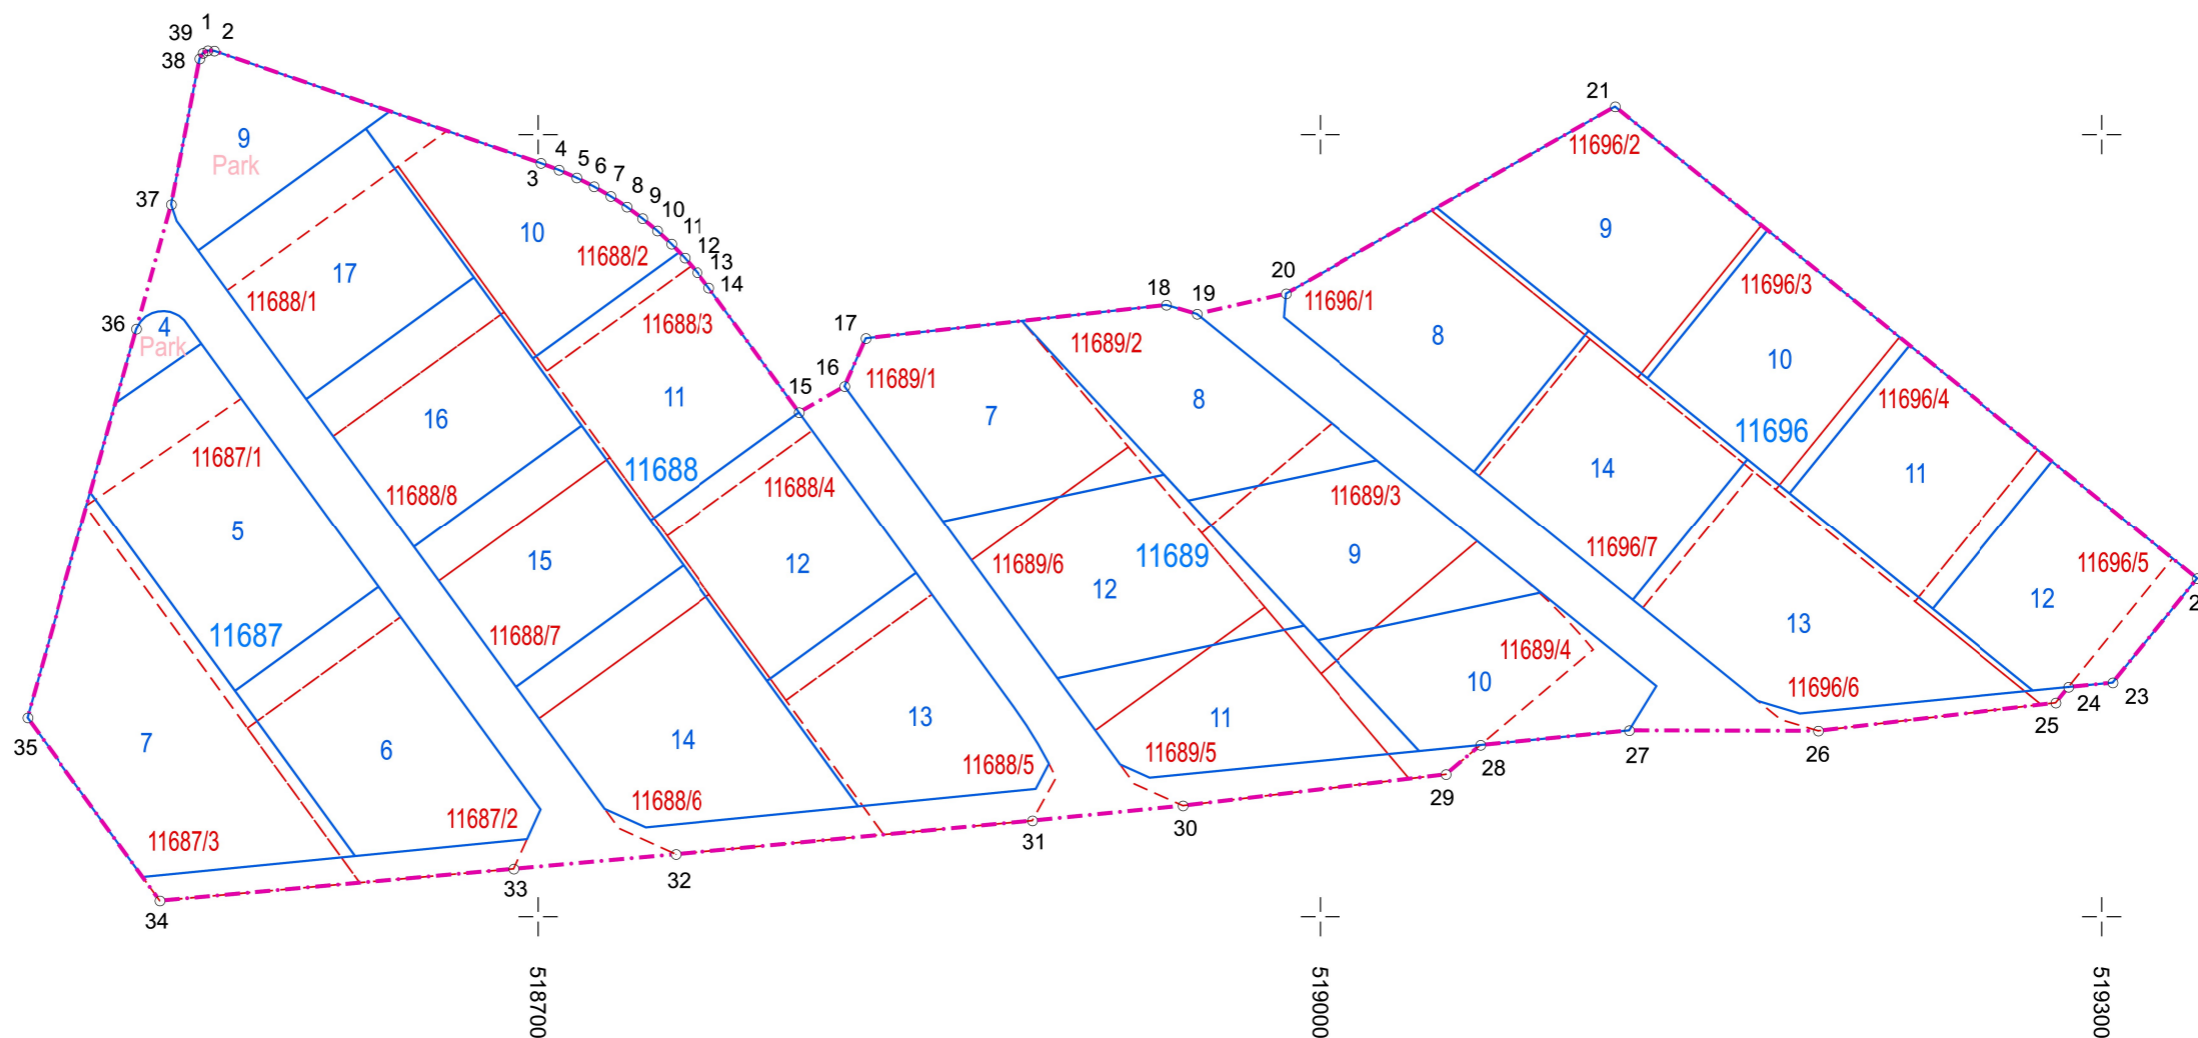

--- DÜZENLEME SINIRI
— İMAR SINIRLARI
--- KADASTRO SINIRLARI

	Noktalar	HesapAlan
Düzenleme Sınırı	1,2,3,4,5,6,7,8,9,10,11,12,13,14,15,16,17,18,19,20,21,22,23,24,25,26,27,28,29,30,31,32,33,34,35,36,37,38,39	166067.10

Elipsoid Datum	GRS80
Başlangıç Epoku	ITRF96
Projeksiyon	2005.00
Dilim Orta Mrd.	UTM (3)
	36

	DÜZENLEYEN	UYGUNDUR BELEDİYE		KADASTRO MÜD.
		KONTROL EDEN	ONAYLAYAN	KONTROL EDİLMİŞTİR.
ADI SOYADI				
TARİH				
İMZA				