


SAMSUN - İLKADIM  
ÇATALARMUT-KÖKÇÜOĞLU-SAITBEY-ULUGAZI MAH.  
3194 SAYILI YASANIN 18. MADDESİ İMAR UYGULAMASI  
PARSELASYON PLANI

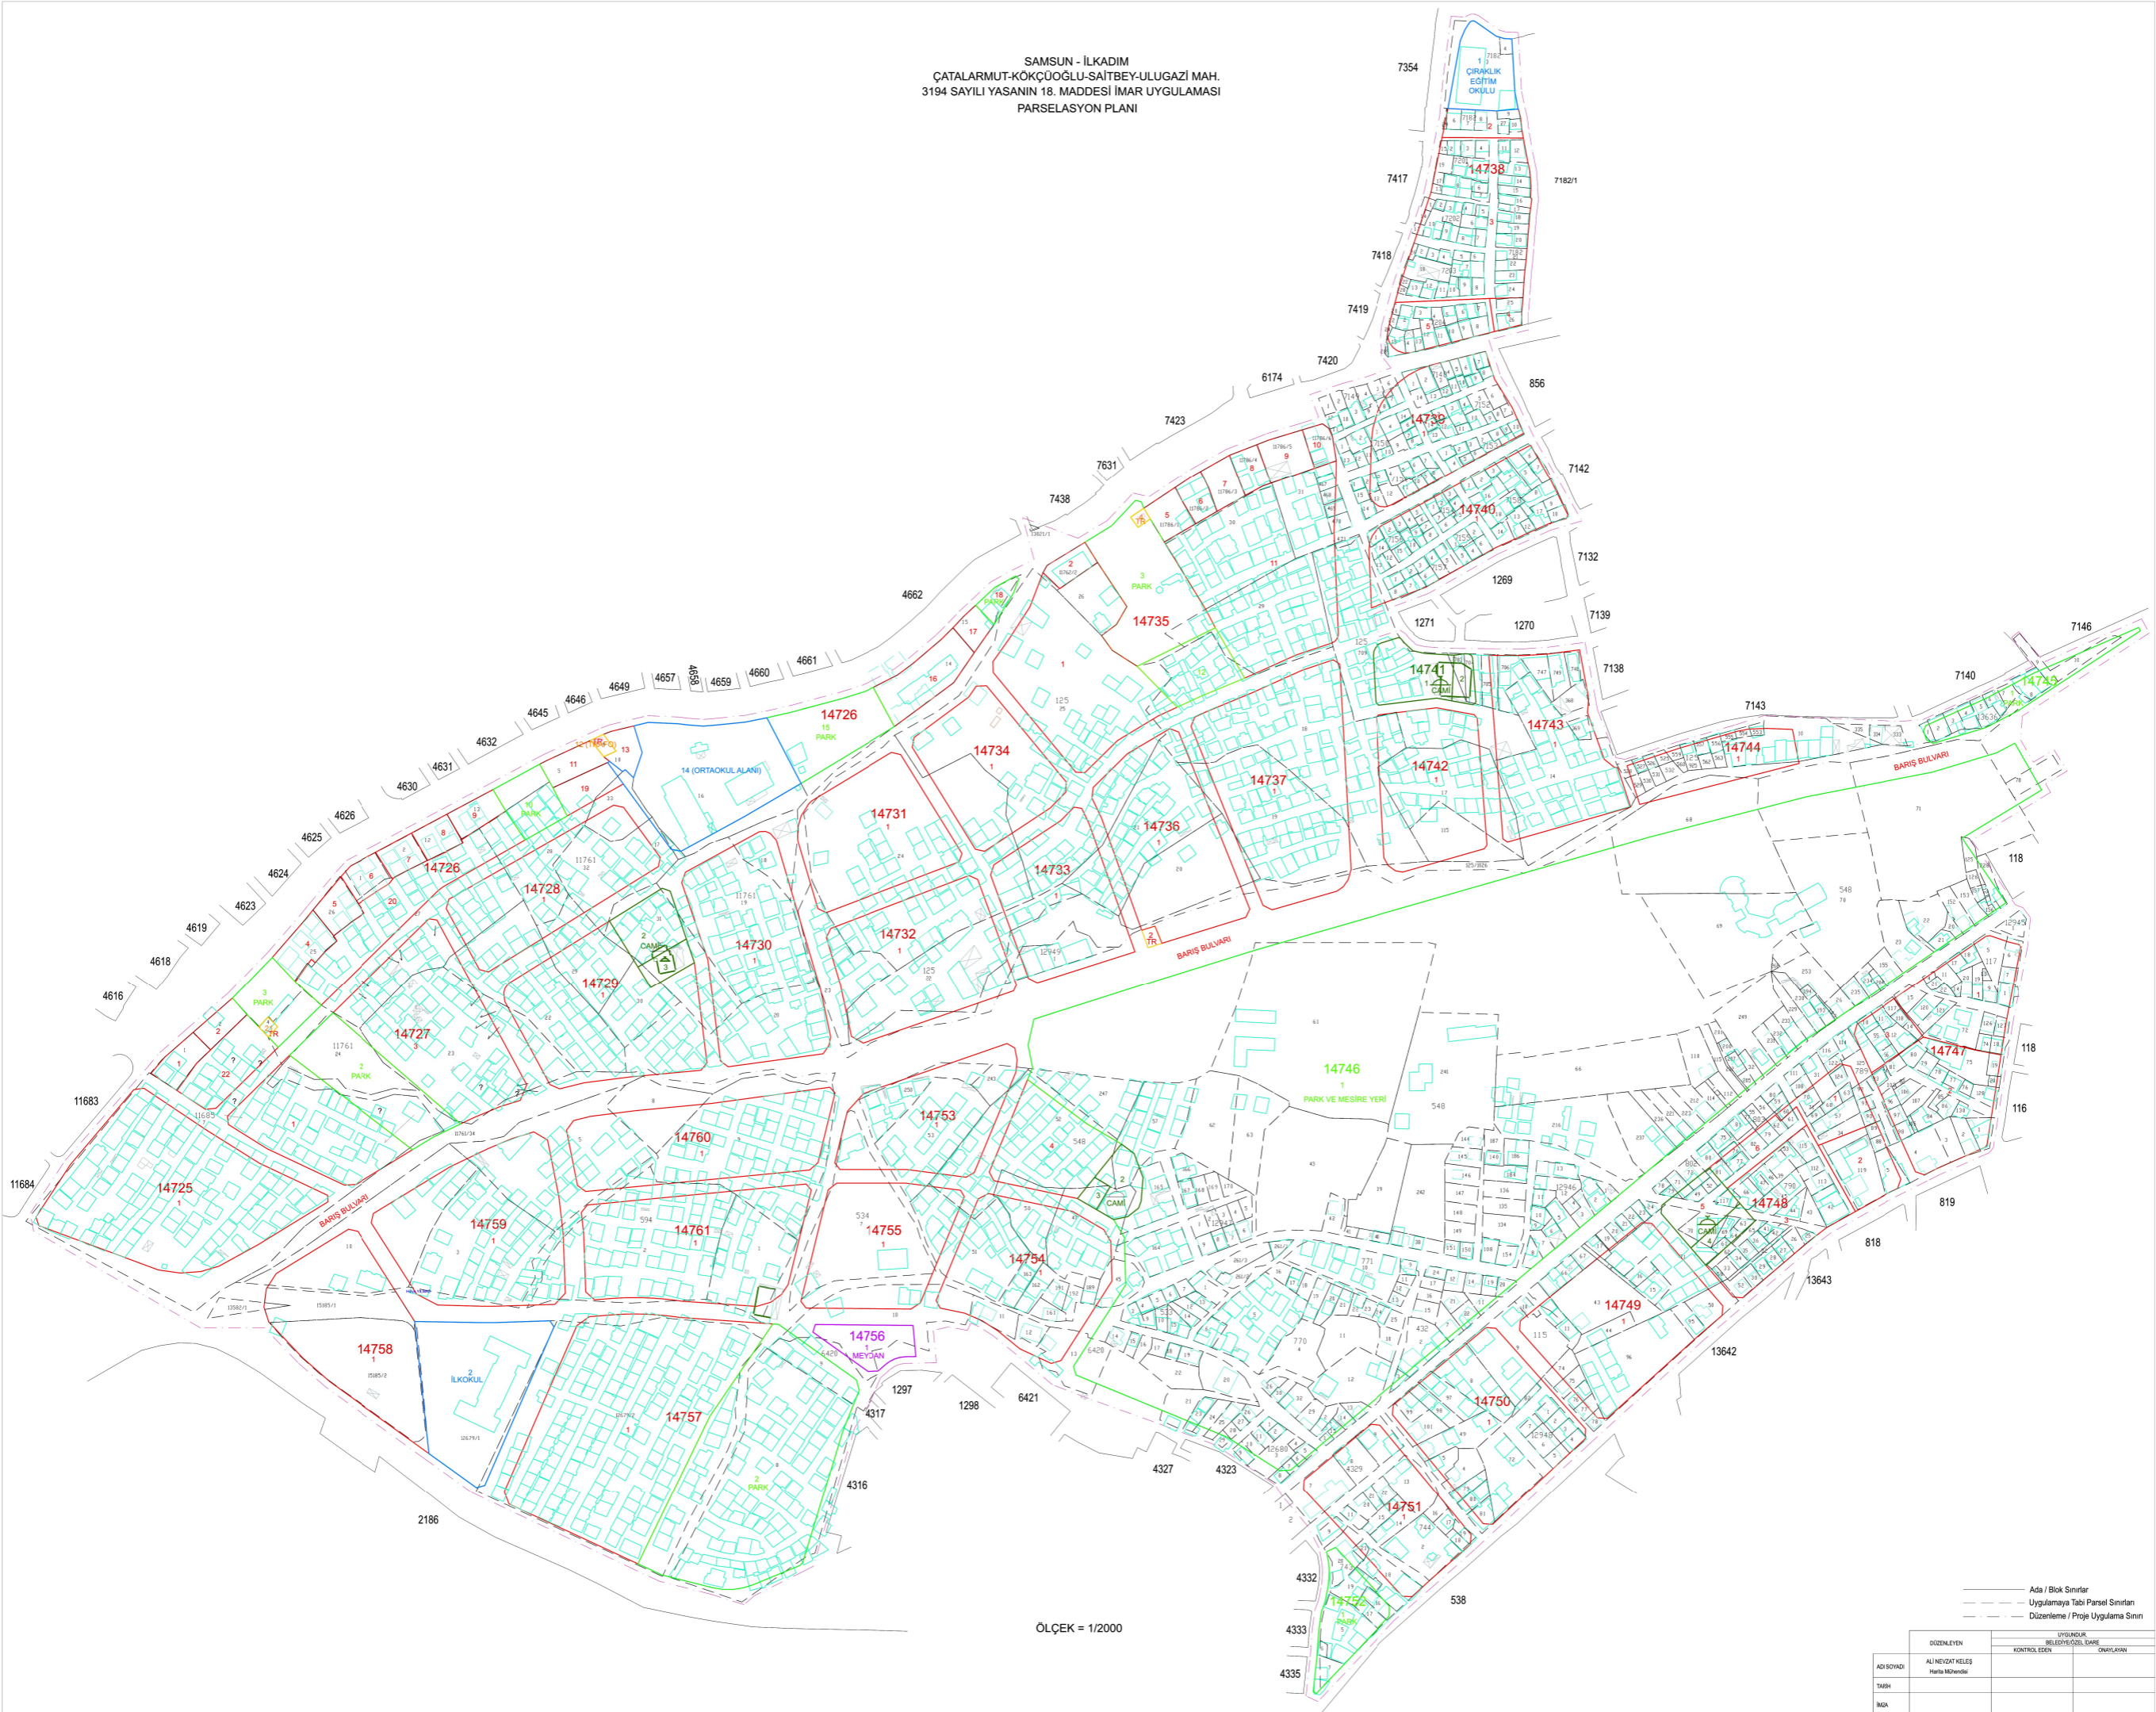

ÖLÇEK = 1/2000

- - - - - Ada / Blok Sınırları  
 - - - - - Uygulamaya Tabii Parsel Sınırları  
 - - - - - Düzenleme / Proje Uygulama Sınırı

| AD SOYAD | SÖZLEŞEN                             | UYGULANUR             |          |
|----------|--------------------------------------|-----------------------|----------|
|          |                                      | İLİMLERİ/CEZELİ İMARE | ONAYLARI |
| TARİH    | ALİ NEVDAT KELES<br>Harita Mühendisi | KONTROL EDEN          | ONAYLARI |
| İMZA     |                                      |                       |          |