
SAMSUN İLİ, ATAKUM İLÇESİ, ATAKUM MAHALLESİ
3194 SAYILI YASANIN 18. MADDESİ İMAR UYGULAMASI
DÜZENLEME SINIR KROKİSİ

EK-16

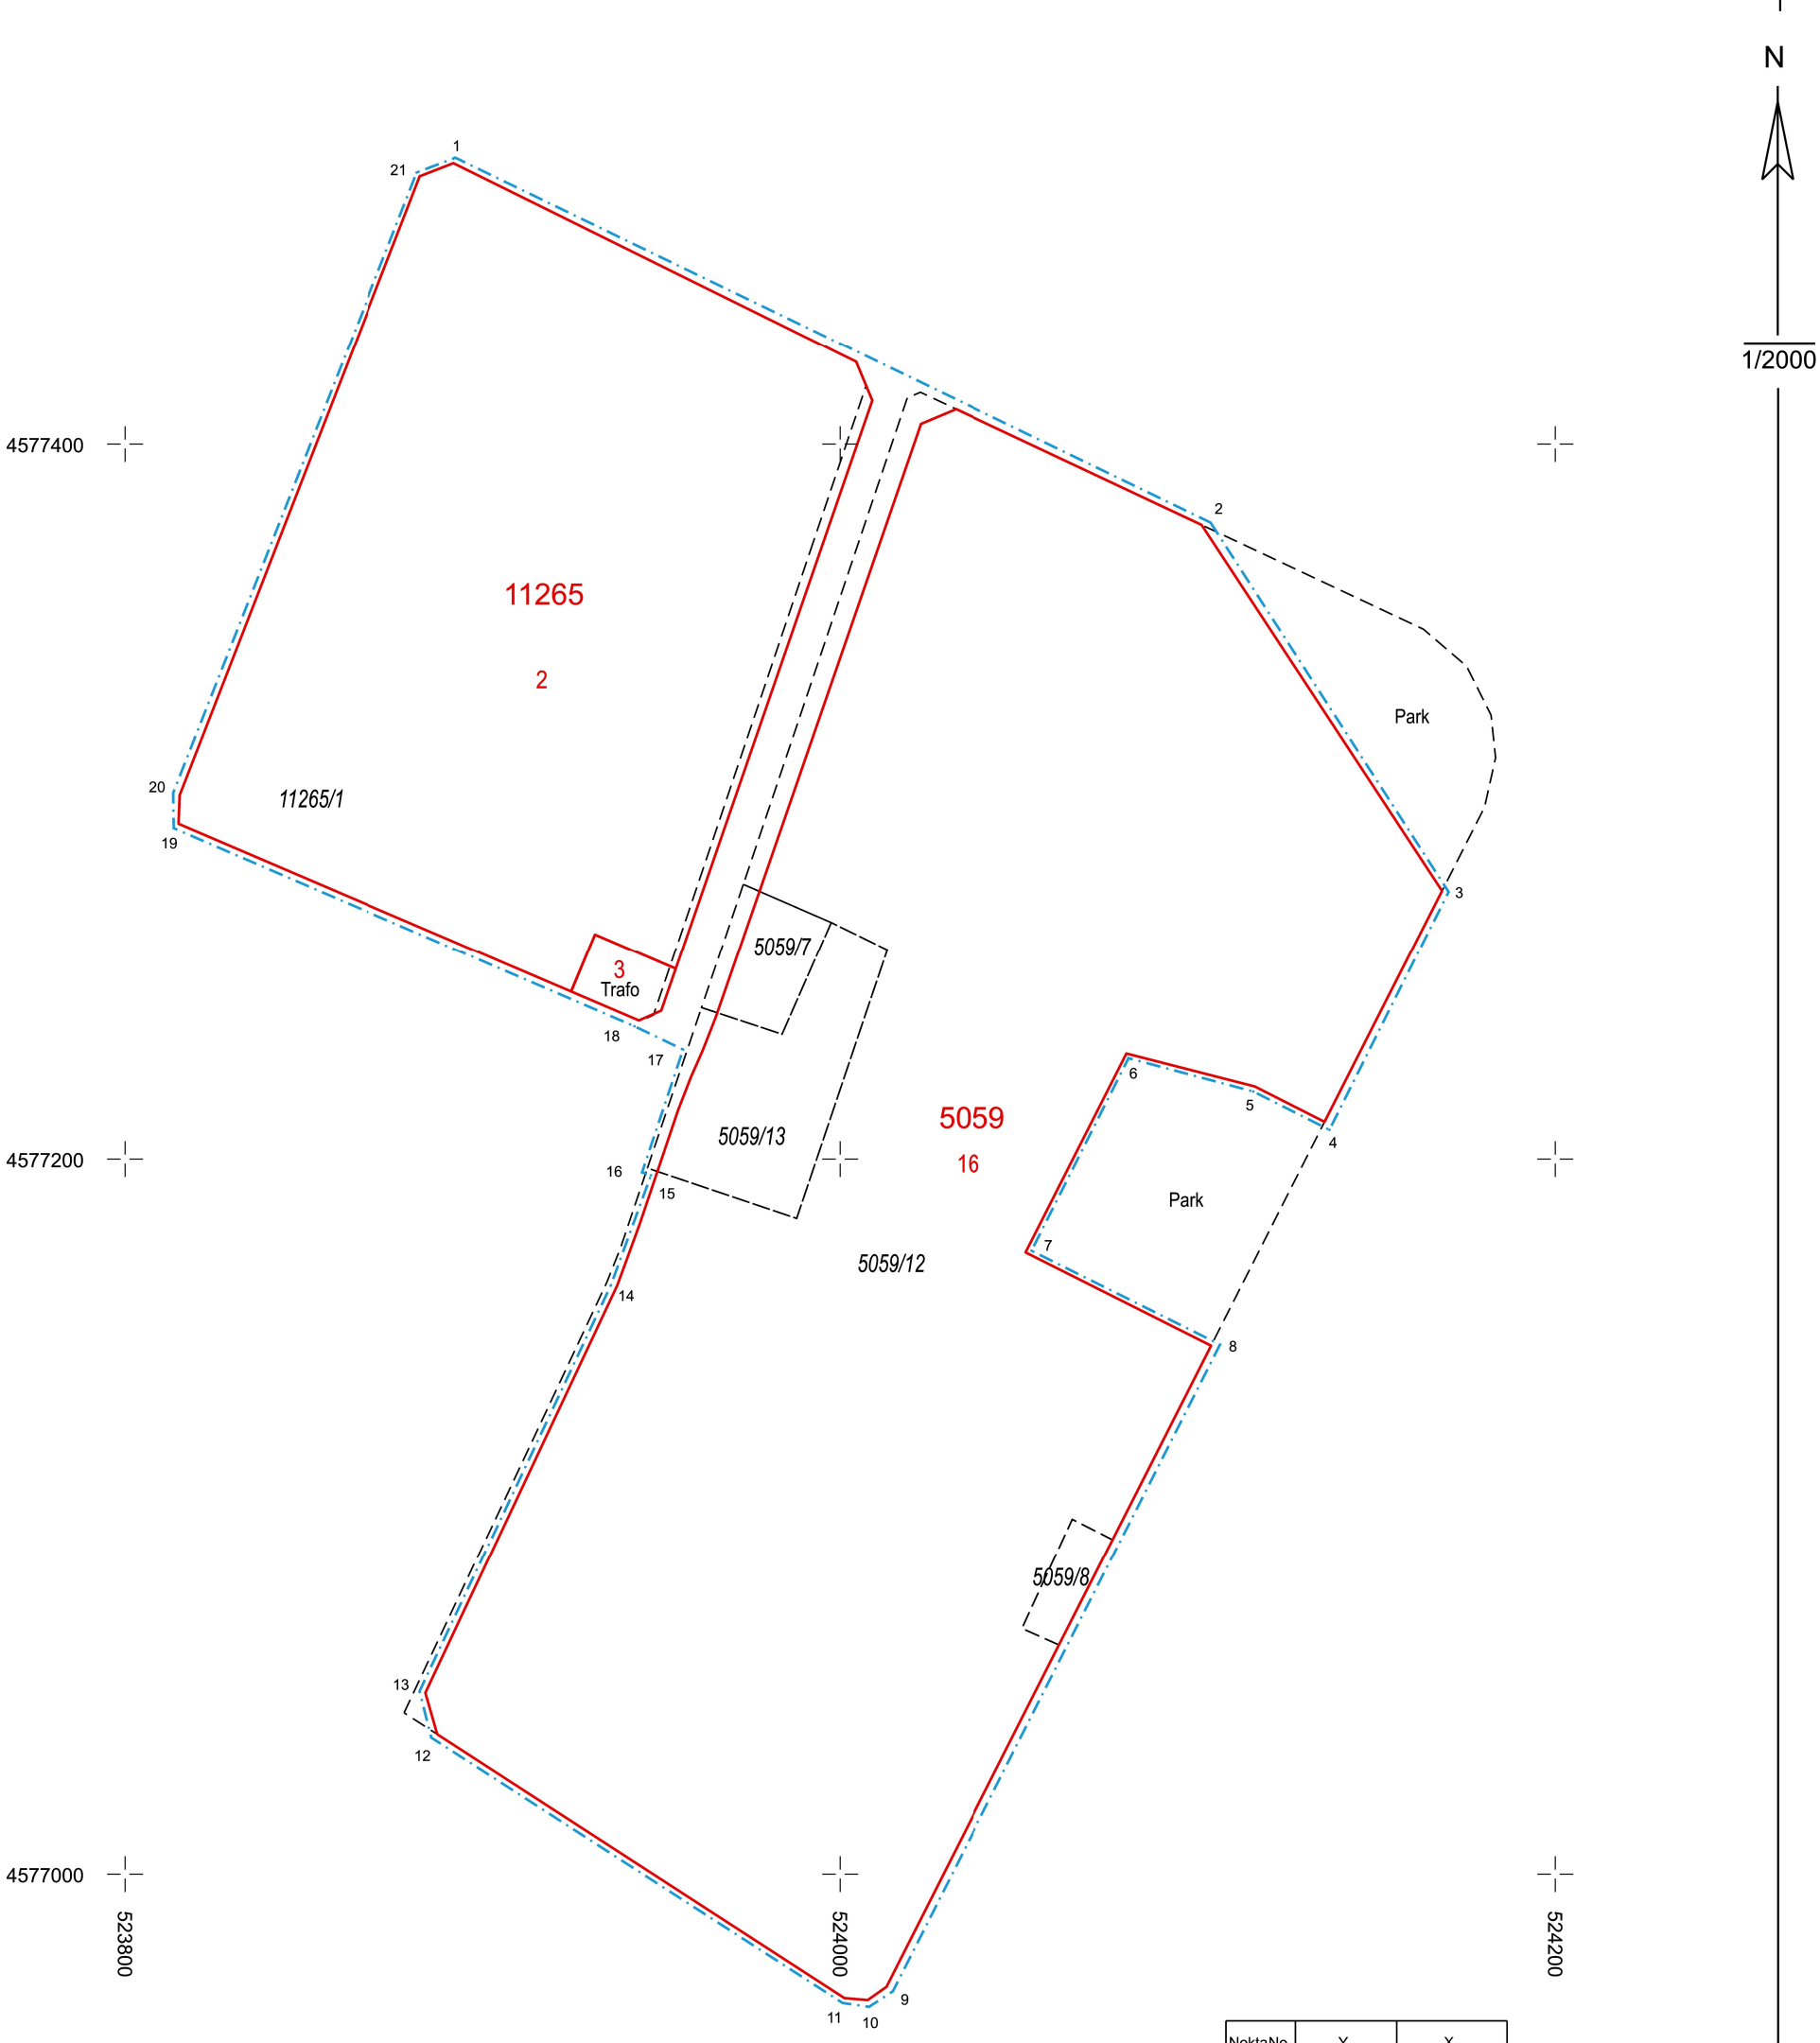

NoktaNo	Y	X
1	523892.51	4577480.18
2	524103.71	4577378.07
3	524170.20	4577274.89
4	524136.91	4577208.18
5	524115.65	4577218.89
6	524080.80	4577228.20
7	524053.69	4577174.41
8	524106.34	4577148.19
9	524014.72	4576967.27
10	524008.08	4576962.94
11	524000.66	4576964.02
12	523885.76	4577038.15
13	523882.52	4577051.12
14	523935.96	4577164.78
15	523947.14	4577195.47
16	523944.66	4577196.29
17	523956.13	4577230.62
18	523942.54	4577237.10
19	523813.58	4577292.70
20	523813.43	4577302.58
21	523881.70	4577476.06

Ada/Parsel	Noktalar	HesapAlan
Düzenleme Sınırı	1,2,3,4,5,6,7,8,9,10,11,12,13, 14,15,16,17,18,19,20,21	88249.00

Elipsoid	GRS80
atum	ITRF96
Başlangıç Epoku	2005.00
Projeksiyon	UTM (3)
ilim Orta Mrd.	36

DÜZENLEME SINIRI
İMAR SINIRLARI
KADASTRO SINIRLARI

	DÜZENLEYEN	UYGUNDUR / BELEDİYE		KADASTRO MÜD.
		KONTROL EDEN	ONAYLAYAN	KONTROL EDİLMİŞTİR.
ADI SOYADI				
TARİH				
İMZA				