
EK-16

SAMSUN İLİ, ATAKUM İLÇESİ, İNCESU MAHALLESİ
3194 SAYILI YASANIN 18. MADDESİ İMAR UYGULAMASI
DÜZENLEME SINIR KROKİSİ

Nokta No	Y	X
D1	517707.77	4582503.53
D2	517819.57	4582608.84
D3	517852.87	4582643.31
D4	517913.07	4582581.54
D5	517858.73	4582562.12
D6	517839.96	4582543.08
D7	517726.54	4582430.97

Alan Adı	Noktalar	HesapAlan
DÜZENLEMESINIR	D1,D2,D3,D4,D5,D6,D7	14443.52

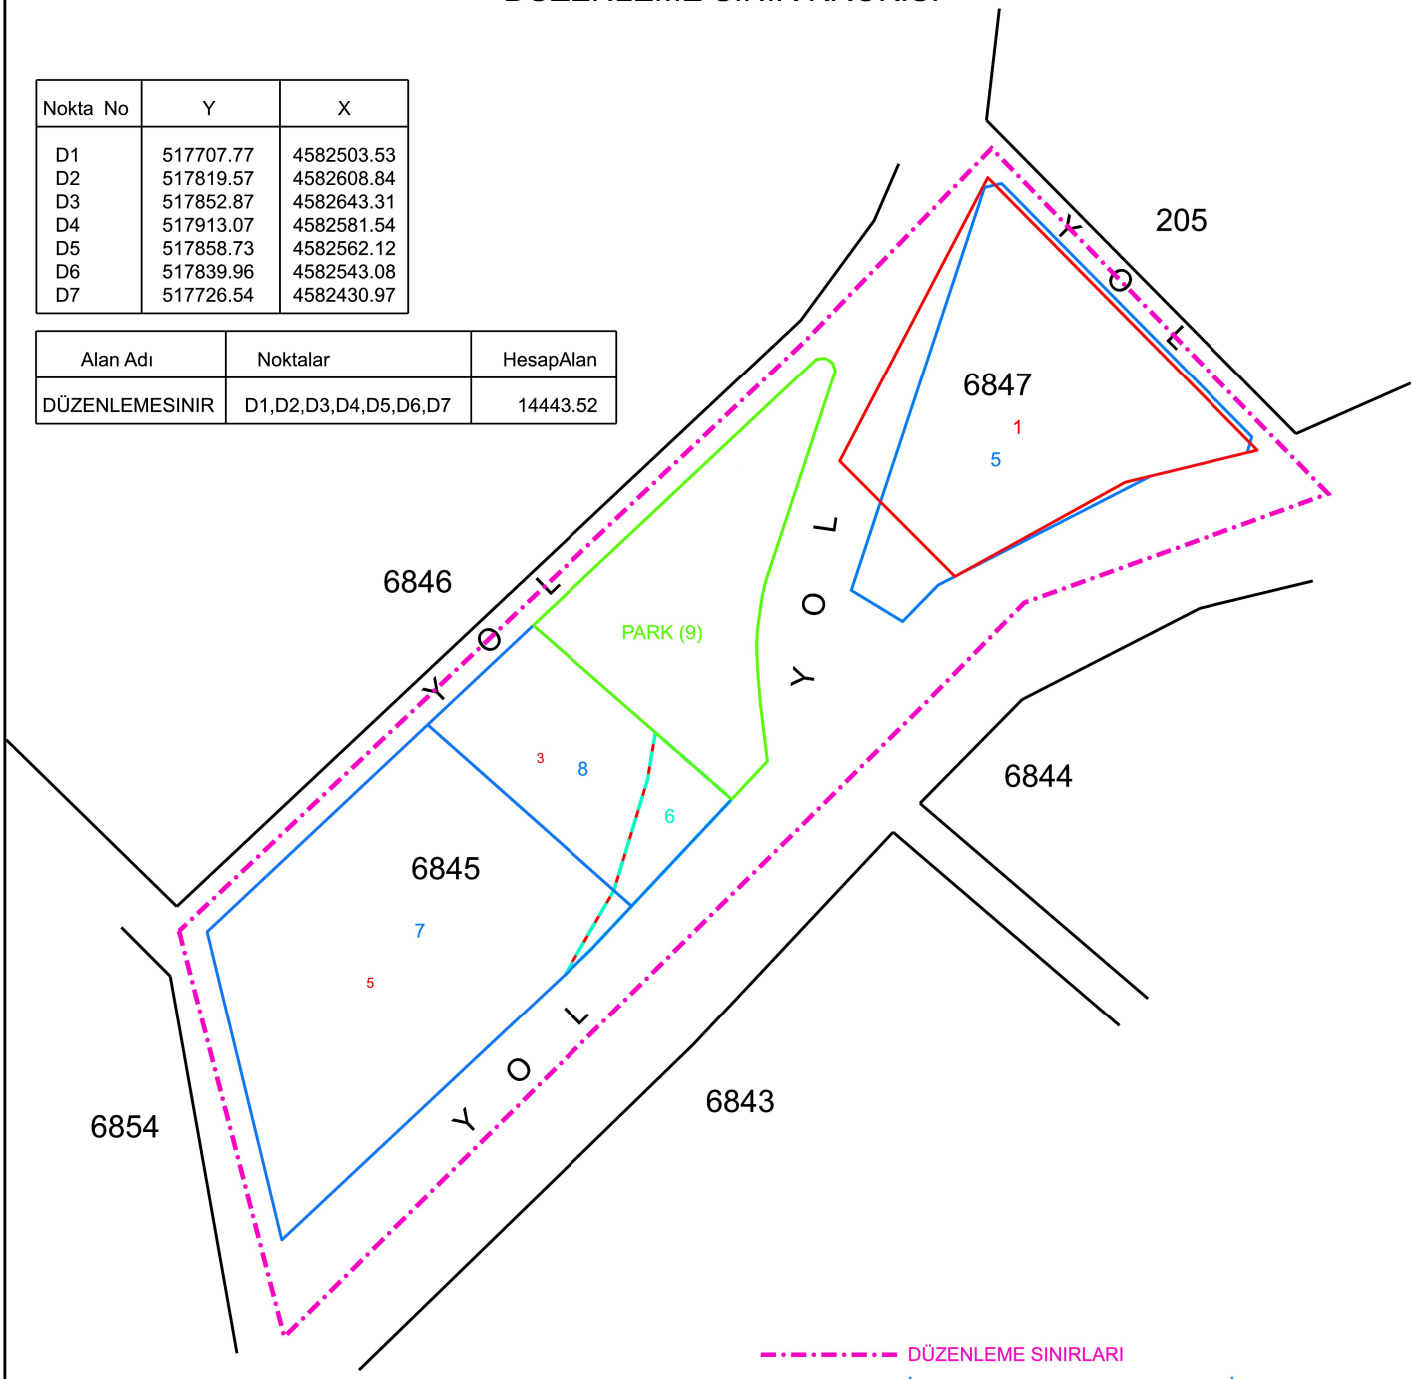

DÜZENLEME SINIRLARI
İMAR UYGULAMASI SONRASINDAKİ PARSEL SINIRLARI
İMAR UYGULAMASI ÖNCESİNDEKİ PARSEL SINIRLARI
İHDAS PARSELİ SINIRLARI
PARK SINIRLARI
KOMŞU PARSEL SINIRLARI

05.11.2026 TARİH VE 4015 SAYILI ENCÜMEN KARARI İLE ONANMIŞTIR.

	DÜZENLEYEN	UYGUNDUR BELEDİYE		KADASTRO MÜD.
		KONTROL EDEN	ONAYLAYAN	KONTROL EDİLMİŞTİR.
ADI SOYADI				
TARİH				
İMZA				