
SAMSUN İLİ, İLKADIM İLÇESİ, 19 MAYIS MAHALLESİ
3194 SAYILI YASANIN 18. MADDESİ İMAR UYGULAMASI
DÜZENLEME SINIR KROKİSİ

İli	Samsun
İlçesi	İlkadım
Mahallesi	19 Mayıs

Elipsoid	GRS80
Datum	ITRF96
Başlangıç Epoku	2005.00
Projeksiyon	UTM (3)
Dilim Orta Mrd.	36

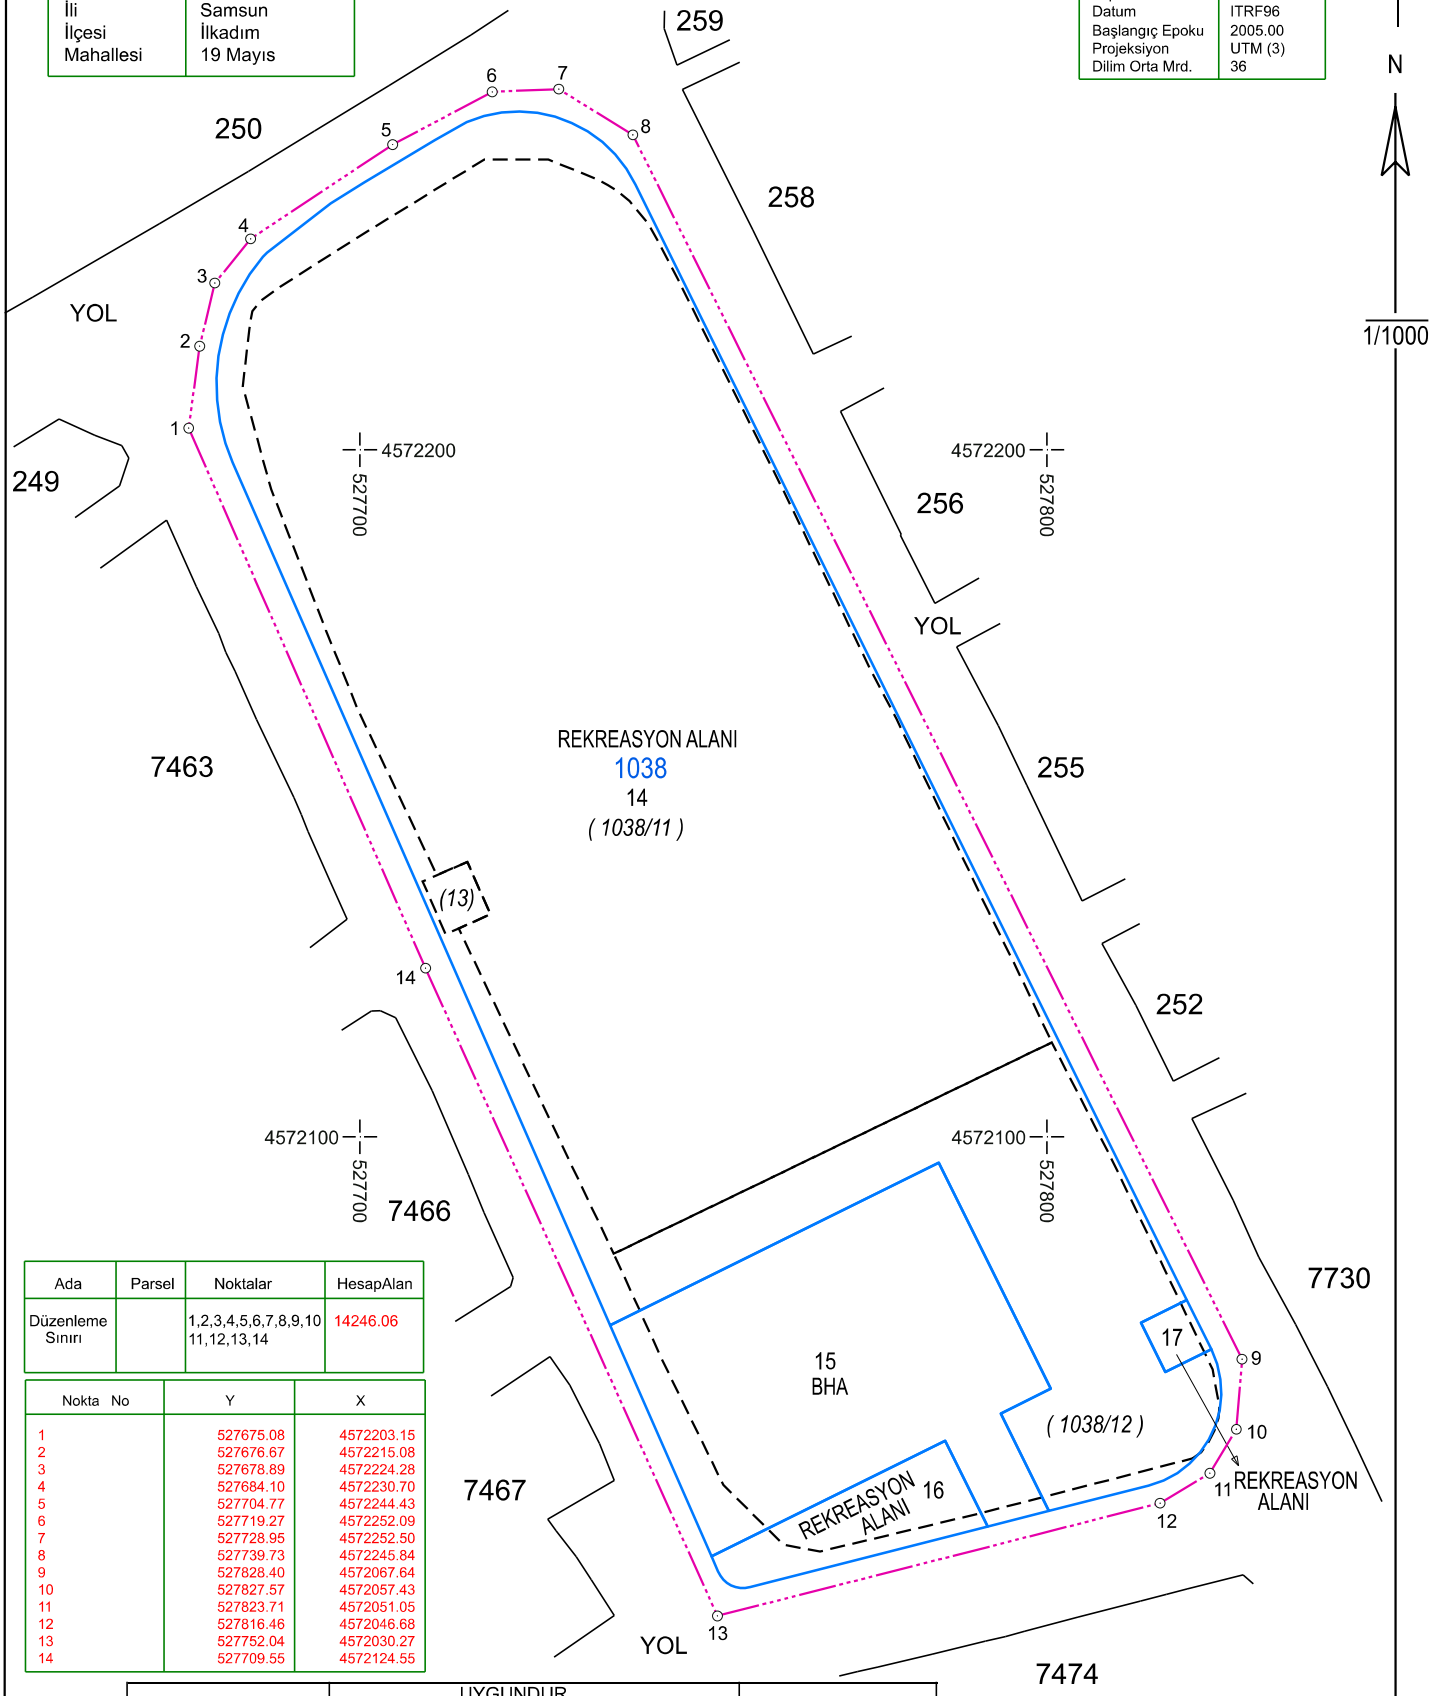

Ada	Parsel	Noktalar	HesapAlan
Düzenleme Sınırı		1,2,3,4,5,6,7,8,9,10 11,12,13,14	14246.06

Nokta No	Y	X
1	527675.08	4572203.15
2	527676.67	4572215.08
3	527678.89	4572224.28
4	527684.10	4572230.70
5	527704.77	4572244.43
6	527719.27	4572252.09
7	527728.95	4572252.50
8	527739.73	4572245.84
9	527828.40	4572067.64
10	527827.57	4572057.43
11	527823.71	4572051.05
12	527816.46	4572046.68
13	527752.04	4572030.27
14	527709.55	4572124.55

	DÜZENLEYEN	UYGUNDUR BELEDİYE		KADASTRO MÜD.
		KONTROL EDEN	ONAYLAYAN	KONTROL EDİLMİŞTİR.
ADI SOYADI				
TARİH				
İMZA				

DÜZENLEME SINIRI
İMAR SINIRLARI
KADASTRO SINIRLARI