
İli	SAMSUN
Belediyesi	CANİK
Mahallesi	YENİ

CANİK YENİ MAH.PARSELASYON PLANI

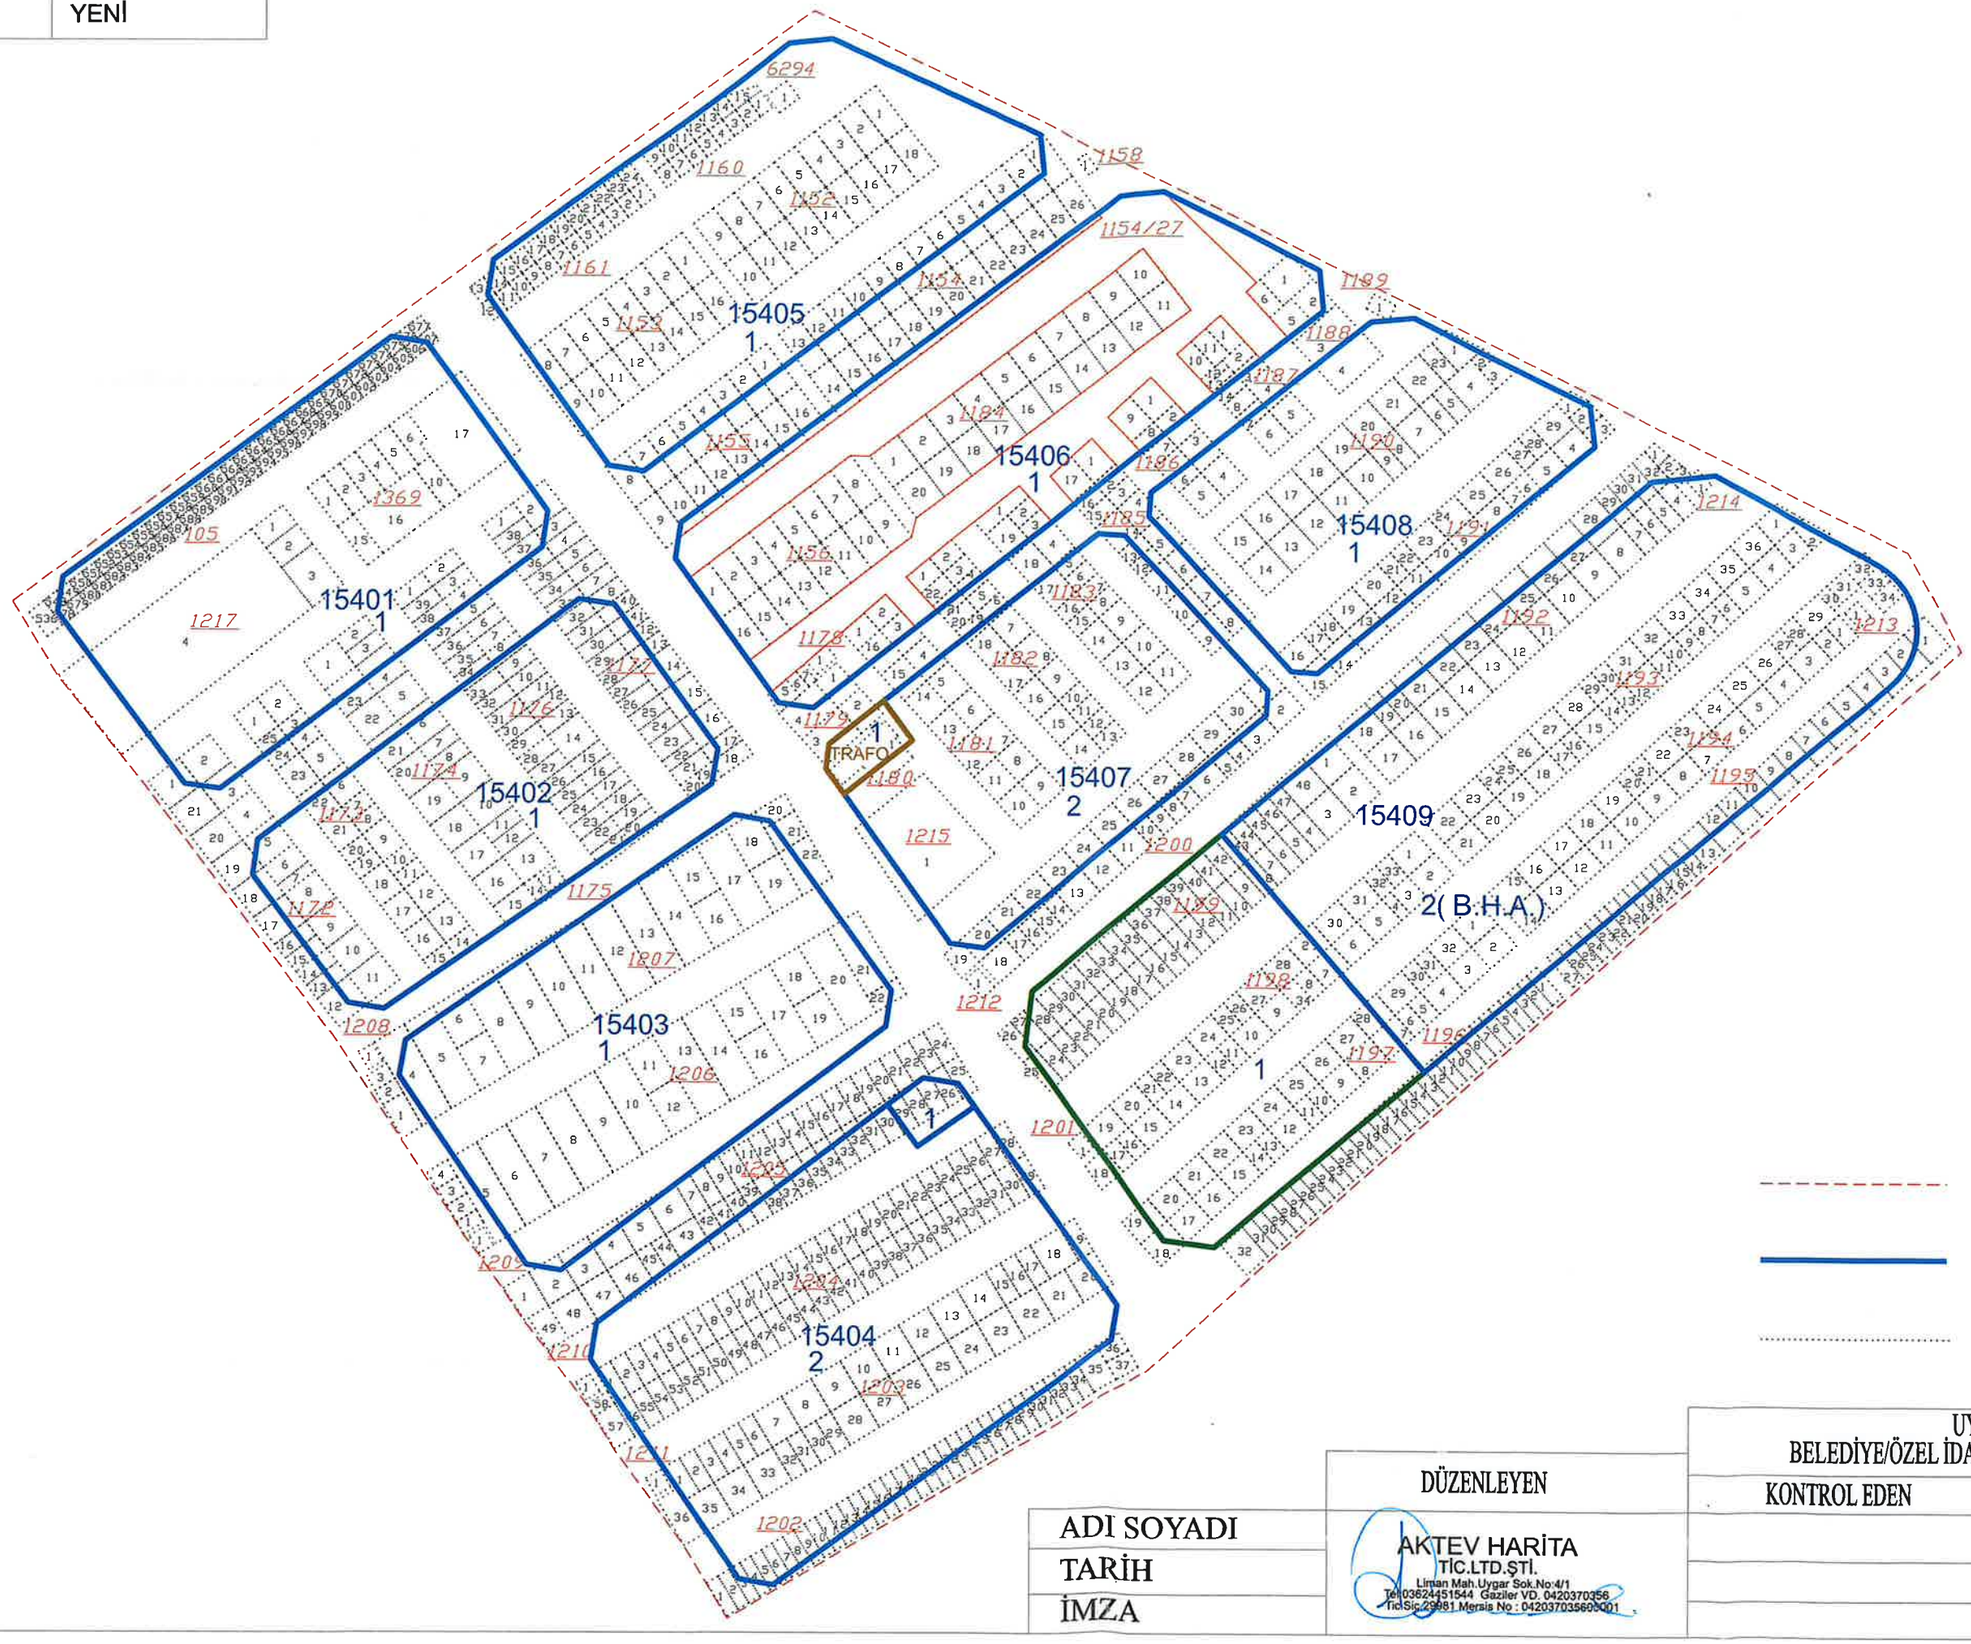

DÜZENLEME UYGULAMA SINIRI

ADA/BLOK SINIRLARI

UYG TABİ PARSEL SINIRLARI

	DÜZENLEYEN	UYGUNDUR BELEDİYE/ÖZEL İDARE/PROJE İDARESİ	
		KONTROL EDEN	ONAYLAYAN
ADI SOYADI	AKTEV HARİTA TİC.LTD.ŞTİ. Liman Mah.Uygar Sok.No:4/1 Tel:03624451544 Gaziler VD. 0420370356 Tic.Sic.29981 Mersis No : 0420370356900001		
TARİH			
İMZA			