



DÜZENLEME SINIR KROKİSİ

4575800




KÜÇÜKKOLPINAR MAHALLESİ

BALAÇ MAHALLESİ

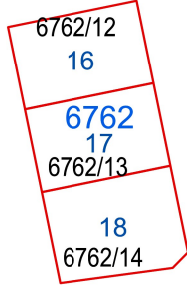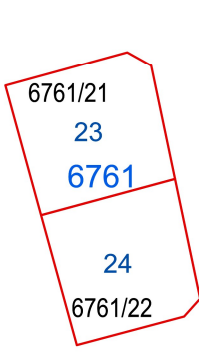

4575600

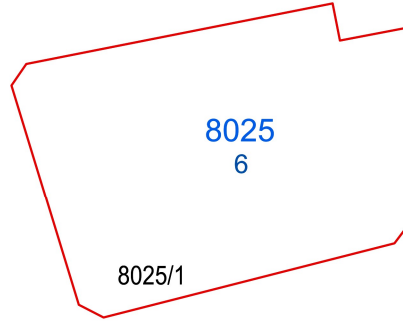

BÜYÜKKOLPINAR MAHALLESİ



523800

4575400



524000

İMAR SINIRLARI

KADASTRO SINIRLARI

UYGUNDUR

BELEDİYE

KONTROL EDEN

ONAYLAYAN

DÜZENLEYEN


ADI SOYADI

TARİH

İMZA

DÜZENLEME SINIR KROKİSİ

BALAÇ MAHALLESİ

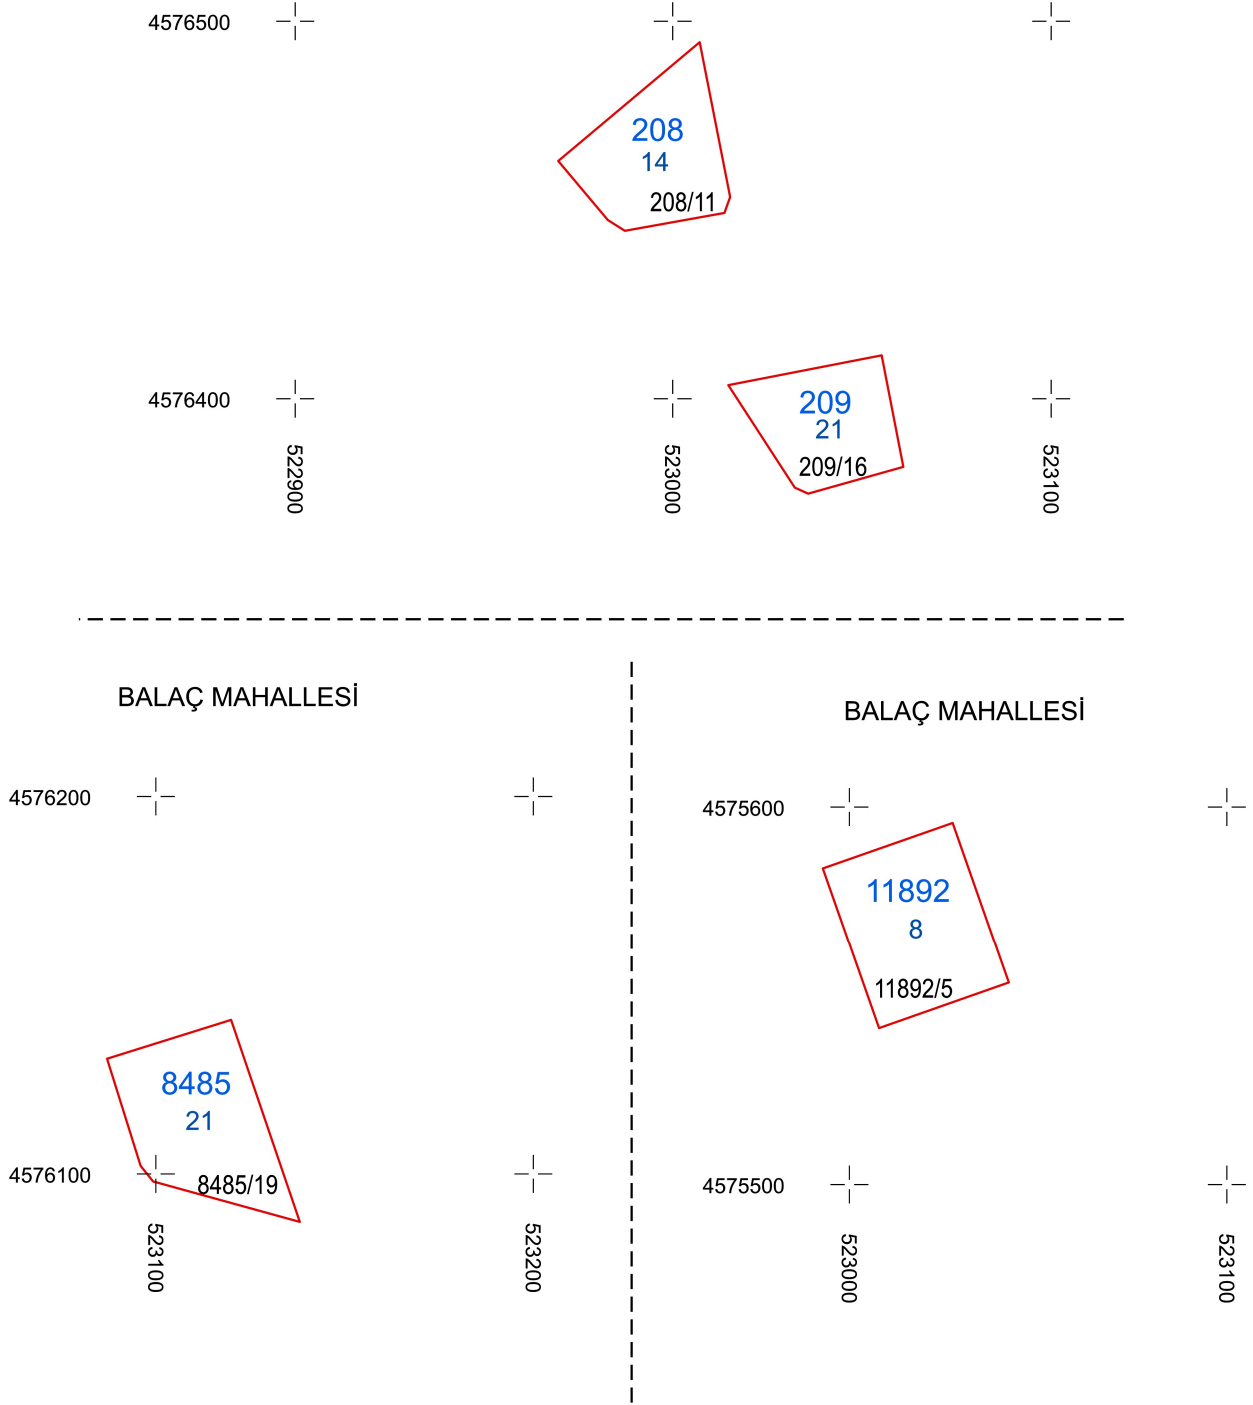

— İMAR SINIRLARI
- - - KADASTRO SINIRLARI

		UYGUNDUR	
		BELEDİYE	
DÜZENLEYEN		KONTROL EDEN	ONAYLAYAN
ADI SOYADI			
TARİH			
İMZA			